


PŮDORYS

LEGENDA:

- STÁVAJÍCÍ KONSTRUKCE
 NOVĚ NAVRHOVANÉ KONSTRUKCE

- 01 DŘEVĚNÉ POSUVNÉ DVEŘE PLNÉ, ČÁST PEVNÁ, ČÁST POSUVNÁ PO STĚNĚ, KOVÁNÍ MADLO/MADLO, MOŽNOST UZAMČENÍ.
 02 ZDĚNÝ SLOUPEK 250/250 Z ŠAMOTOVÝCH CIHEL, PEVNOST P15, NA MALTU M5
 03 KAMENNÉ KRYTÉ OHNIŠTĚ VYDŽENÉ Z ŽULOVÝCH BLOKŮ, UPRAVENÁ SPÁRA, VÝŠKA OHNIŠTĚ OD PODLAHY 0,8m, VÝŠKA ZADNÍ STĚNY 2,0m, V DOLNÍ ČÁSTI PROSTOR PRO SKLADOVÁNÍ DŘEVA, PO OBVODĚ OHNIŠTĚ VYTVOŘEN ZVÝŠENÝ OKRAJ, OHNIŠTĚ PŘEKRYTO PLECHOVOU STŘÍŠKOU S KOMÍNKEM 400/400, KTERÝ JE KRYT STŘÍŠKOU PROTI DEŠTI, STŘÍŠKA OHNIŠTĚ ZAVĚŠENA NA DVOU OCELOVÝCH ŘETÍZÍCH KOTVENÝCH DO KROKVÍ PERGOLY A ZADNÍ ČÁST ULOŽENA NA ZADNÍ ZDĚNÉ STĚNĚ OHNIŠTĚ, PLECHOVÁ STŘÍŠKA BUDE OPATŘENA OCHRANNÝM ČERNÝM MATNÝM NÁTĚREM ODOLNÝM VYSOKÝM TEPLOTAM. PO TŘECH STRANÁCH STŘÍŠKY BUDE PROVEDEN ŽLABEK NA ODVOD DEŠTĚVÉ VODY.
 04 DŘEVĚNÉ ZÁBRADLÍ, MADLO 120/120, SLOUPKY 120/120 KOTVENÝCH DO OCELOVÝCH PATEK ZABETONOVANÝCH V PODLAZE, KŘÍŽOVÉ VÝPLNĚ 100/100, VŠECHNY DŘEVĚNÉ PRVKY OPATŘENY OCHRANNÝM NÁTĚREM V TMAVĚ HNĚDÉ BARVĚ.
 05 SLOUPKY 120/120 KOTVENÝCH DO OCELOVÝCH PATEK ZABETONOVANÝCH V PODLAZE, OPATŘENY OCHRANNÝM NÁTĚREM V TMAVĚ HNĚDÉ BARVĚ.
 06 BETONOVÁ ZÁMKOVÁ DLAŽBA TL. 60mm KB BLOK UNIHLAND 60 AQUA SKOŘICOVÁ, ULOŽENÁ DO PÍSKU
 07 NA STĚNU OSADIT 2x ZÁSUVKU 230V SE SKLOPNOU KRYTKOU A 1x VYPÍNAČ NA SVĚTLA
 08 LINIOVÉ STROPNÍ SVÍTLIDLO, LED TECHNOLOGIE, BARVA SVĚTLA ŽLUTÁ, VE STÁVAJÍCÍ ZASTÁVCE SVÍTLIDLO PŘIPEVNĚNO K STÁVAJÍCÍMU DŘEVĚNÉMU PODHLEDU, V NOVÉ PERGOLE PŘIPEVNĚNA SVÍTLIDLA KE KLEŠTINÁM.
 09 SCHOŠIŠŤOVÉ STUPNĚ Z BETONOVÝCH PALISÁD KB BLOK A 140-400 SKOŘICOVÁ, ULOŽENÝCH DO BETONU + BETONOVÁ ZÁMKOVÁ DLAŽBA KB BLOK UNIHLAND 60 AQUA SKOŘICOVÁ, ULOŽENÁ DO PÍSKU

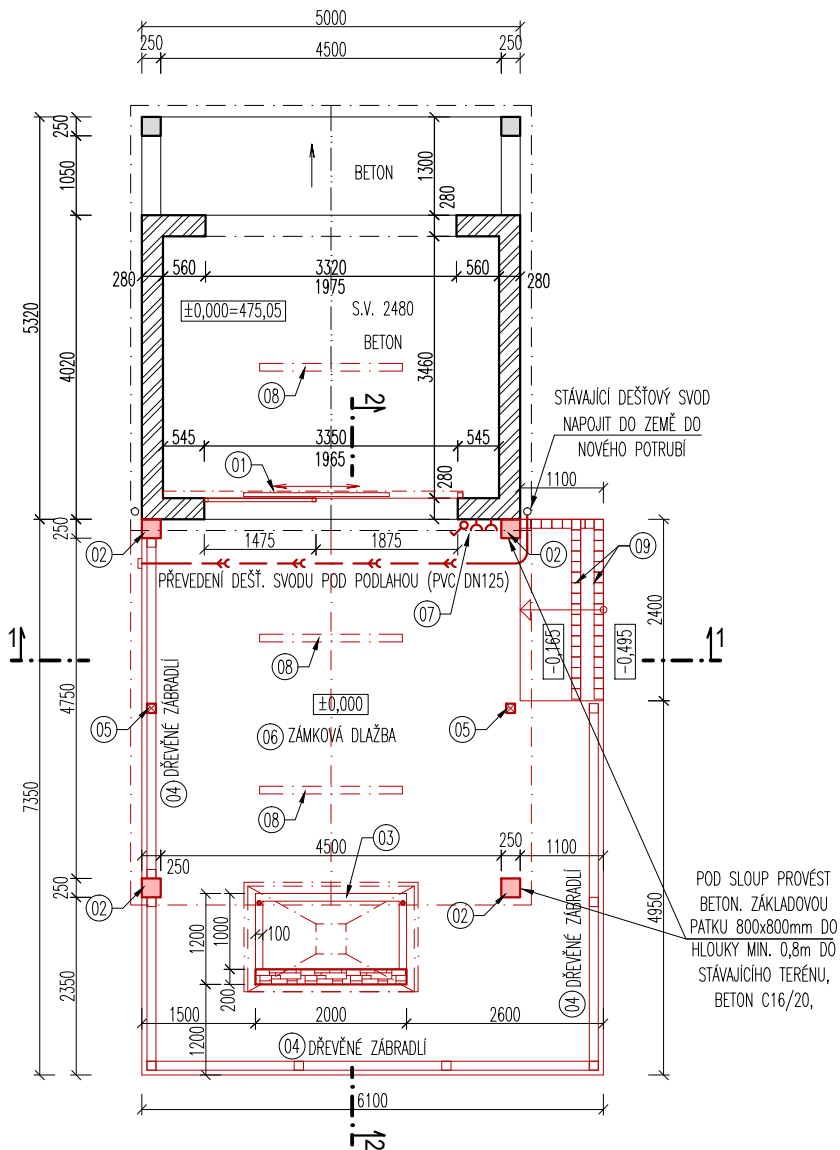

POZNÁMKA:

PŘED REALIZACÍ JE NUTNÉ VEŠKERÉ ROZMĚRY OVĚŘIT NA MÍSTĚ! TATO DOKUMENTACE JE ZPRACOVÁNA V ROZSAHU PRO STAVEBNÍ POVOLENÍ, NENAHAZUJE PROJEKTOVOU DOKUMENTACI PRO PROVÁDĚNÍ STAVBY ANI DALŠÍ STUPNĚ DOKUMENTACE.

verze 1.0



PROJEKTANT ING. JAN ZÁVITKOVSKÝ	VYPRACOVAL ING. JAN ZÁVITKOVSKÝ	Ing. Jan Závitkovský PROJEKČNÍ A GRAFICKÉ PRÁCE FR. ŠKROUPA 1521/7, Č. BUDĚJOVICE IČ: 88769925 TEL.: 607727807 E-MAIL: JZ-PROJEKCE@CENTRUM.CZ	
STAVEBNÍK OBEC OSTROLOVSKÝ ÚJEZD Ostrolovský Újezd č.p. 16, 374 01 Trhové Sviny		STUPEŇ	DSP
AKCE REVITALIZACE PROSTORU PŘED OBCENÍM ÚŘADEM V OSTROLOVSKÉM ÚJEZDU		DATUM	11/2019
VÝKRES PERGOLA PŮDORYS		Č.ZAKÁZKY	JZ 2019/07
		MĚŘÍTKO 1:100	Č. VÝKRESU 01