




### POHLED ZÁPADNÍ

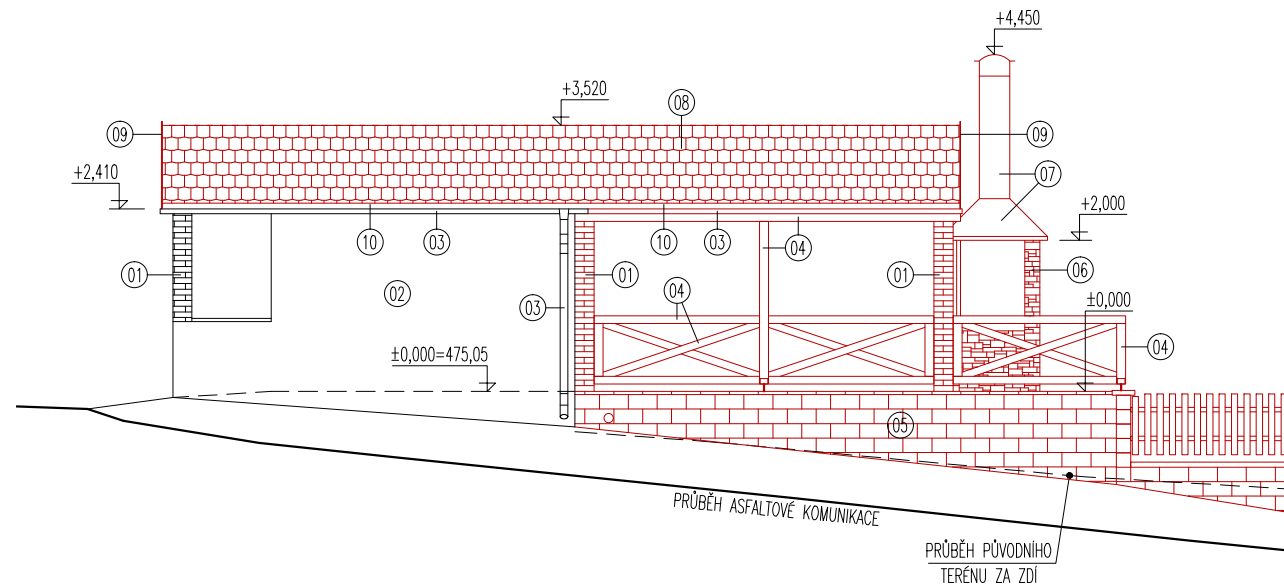


### POHLED JIŽNÍ

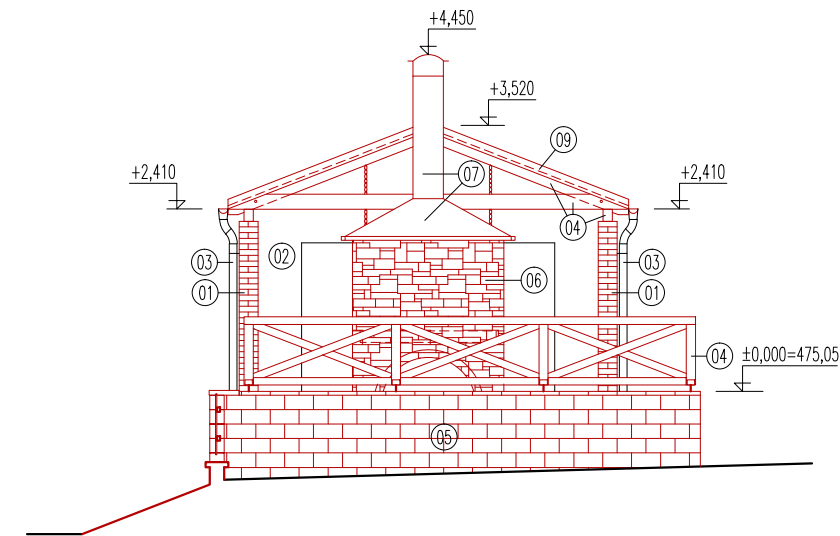

### POHLED VÝCHODNÍ

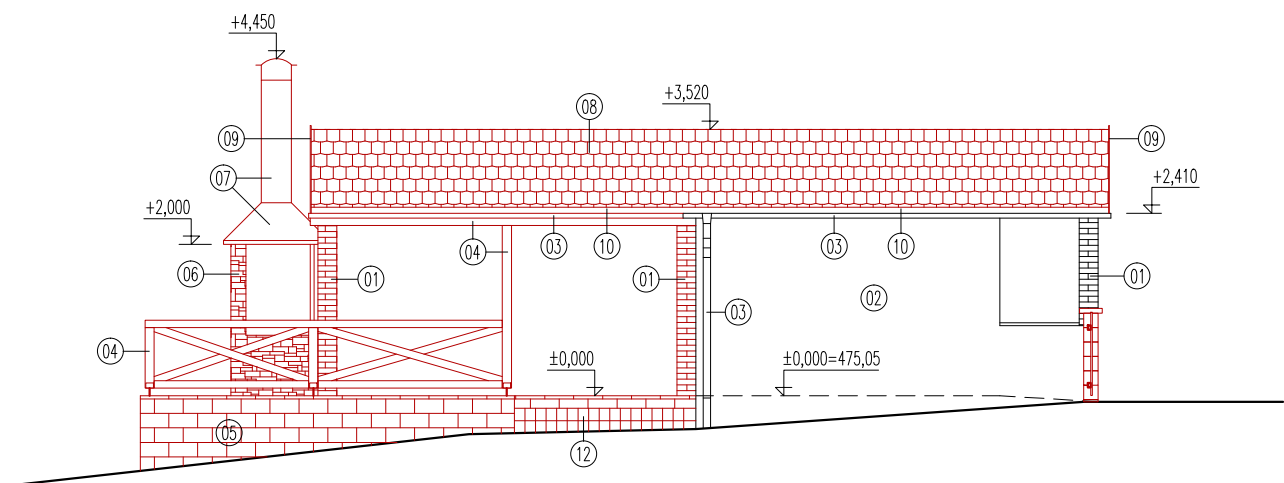

### POHLED SEVERNÍ

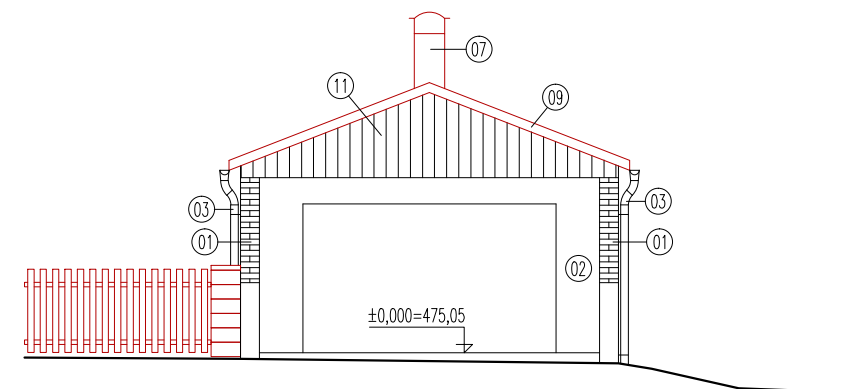

#### LEGENDA:

- STÁVAJÍCÍ KONSTRUKCE
- NOVĚ NAVRHOVANÉ KONSTRUKCE

- 01 ZDĚNÝ SLOUPEK 250/250 Z ŠAMOTOVÝCH CIHEL
- 02 STÁVAJÍCÍ VPC OMÍTKA – LOKÁLNĚ VYSPRAVIT A OPATŘIT NOVÝM FASÁDNÍM NÁTĚREM BÍLÉ BARVY
- 03 STÁVAJÍCÍ A NOVĚ POZINKOVANÉ DEŠTOVÉ SVODY A ŽLABY
- 04 DŘEVĚNÉ KONSTRUKCE, OCHRANNÝ NÁTĚR V TMAVĚ HNĚDÉ BARVĚ
- 05 OPĚRNÁ STĚNA/PODEZDÍVKA Z PLOTOVÝCH TVÁRNIC TL. 290mm KB BLOK 1-20 A, BARVA SKOŘICOVÁ
- 06 KAMENNÉ KRYTÉ OHNIŠTĚ VYZDĚNÉ Z ŽULOVÝCH BLOKŮ, UPRAVENÁ SPÁRA
- 07 PLECHOVÁ STŘÍŠKA OHNIŠTĚ S OCELOVÝMI SLOUPKY A S KOMINKEM 400/400, KTERÝ JE KRYT STŘÍŠKOU PROTI DEŠTI, PLECHOVÁ STŘÍŠKA I SLOUPKY BUDOU OPATŘENY OCHRANNÝM ČERNÝM MATNÝM NÁTĚREM ODOLNÝM VYSOKÝM TEPLOTÁM
- 08 STŘEŠNÍ KRYTINA Z ASFALTOVÉ ŠINDELE, VZOR BOBROVKA, BARVA ČERVENÁ
- 09 ZÁVĚTRNÁ LIŠTA Z POPLASTOVANÉHO PLECHU, BARVA ČERVENÁ
- 10 OKAPNÍ POZINKOVANÝ PLECH
- 11 STÁVAJÍCÍ DŘEVĚNÉ OBLOŽENÍ ŠTÍTŮ – OBNOVIT OCHRANNÝ NÁTĚR V TMAVĚ HNĚDÉ BARVĚ
- 12 SCHODIŠŤOVÉ STUPNĚ Z BETONOVÝCH PALISÁD KB BLOK A 140-400, BARVA SKOŘICOVÁ + BETONOVÁ ZÁMKOVÁ DLAŽBA KB BLOK UNIHOLAND 60 AQUA, BARVA SKOŘICOVÁ

#### POZNÁMKA:

PŘED REALIZACÍ JE NUTNÉ VEŠKERÉ ROZMĚRY OVĚŘIT NA MÍSTĚ! TATO DOKUMENTACE JE ZPRACOVÁNA V ROZSAHU PRO STAVEBNÍ POVOLENÍ, NENAHRADUJE PROJEKTOVOU DOKUMENTACI PRO PROVÁDĚNÍ STAVBY ANI DALŠÍ STUPNĚ DOKUMENTACE.

verze 1.0



PROJEKTANT ING. JAN ZÁVITKOVSKÝ	VYPRACOVAL ING. JAN ZÁVITKOVSKÝ	Ing. Jan Závitkovský PROJEKČNÍ A GRAFICKÉ PRÁCE FR. ŠKROUPA 1521/7, Č. BUDĚJOVICE IČ: 88769925 TEL.: 607727807 E-MAIL: JZ-PROJEKCE@CENTRUM.CZ	
STAVEBNÍK <b>OBEC OSTROLOVSKÝ ÚJEZD</b> Ostrolovský Újezd č.p. 16, 374 01 Trhové Sviny		STUPEŇ DSP	DATUM 11/2019
AKCE <b>REVITALIZACE PROSTORU PŘED OBECNÍM ÚŘADEM V OSTROLOVSKÉM ÚJEZDU</b>		Č.ZAKÁZKY JZ 2019/07	MĚŘÍTKO 1:100
VÝKRES <b>PERGOLA POHLEDY</b>		Č. VÝKRESU 03	