



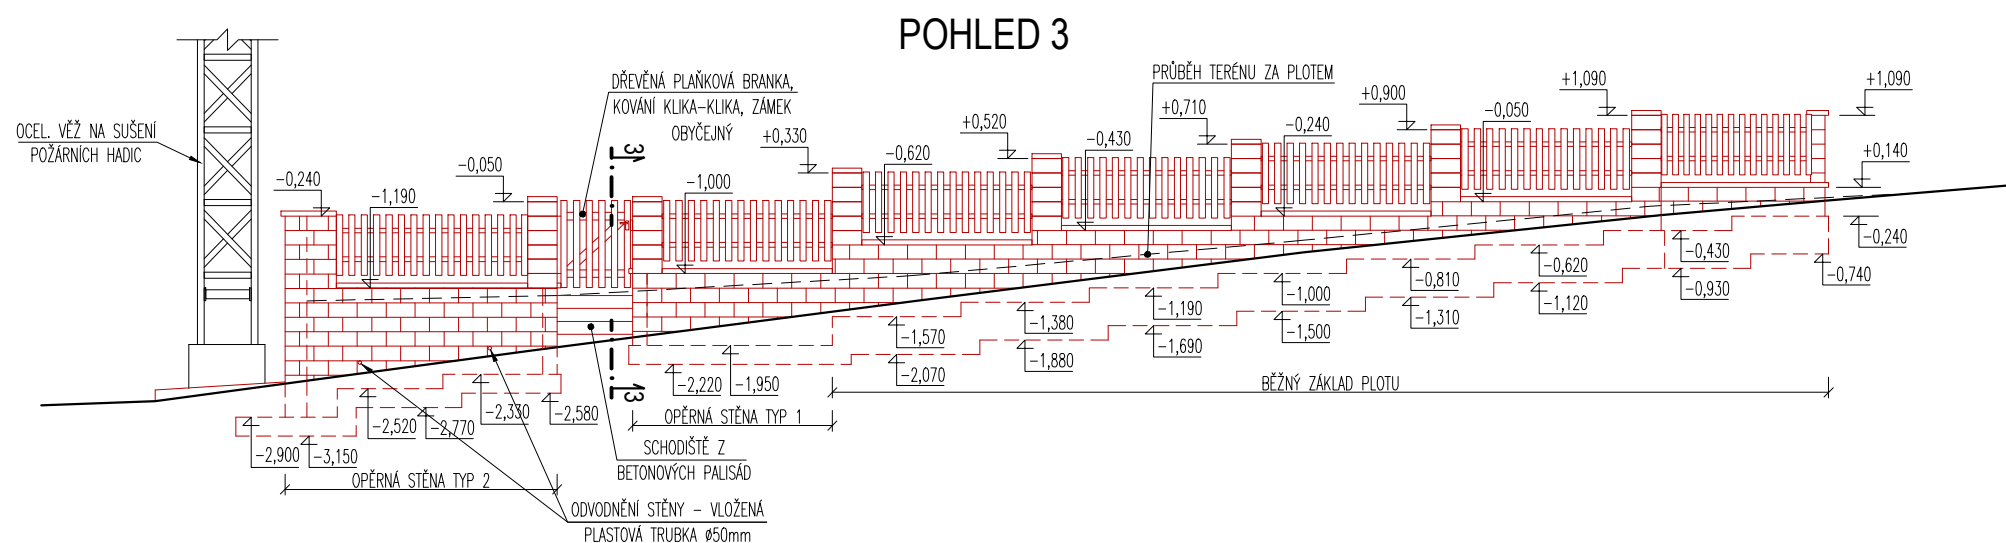

POHLED 4

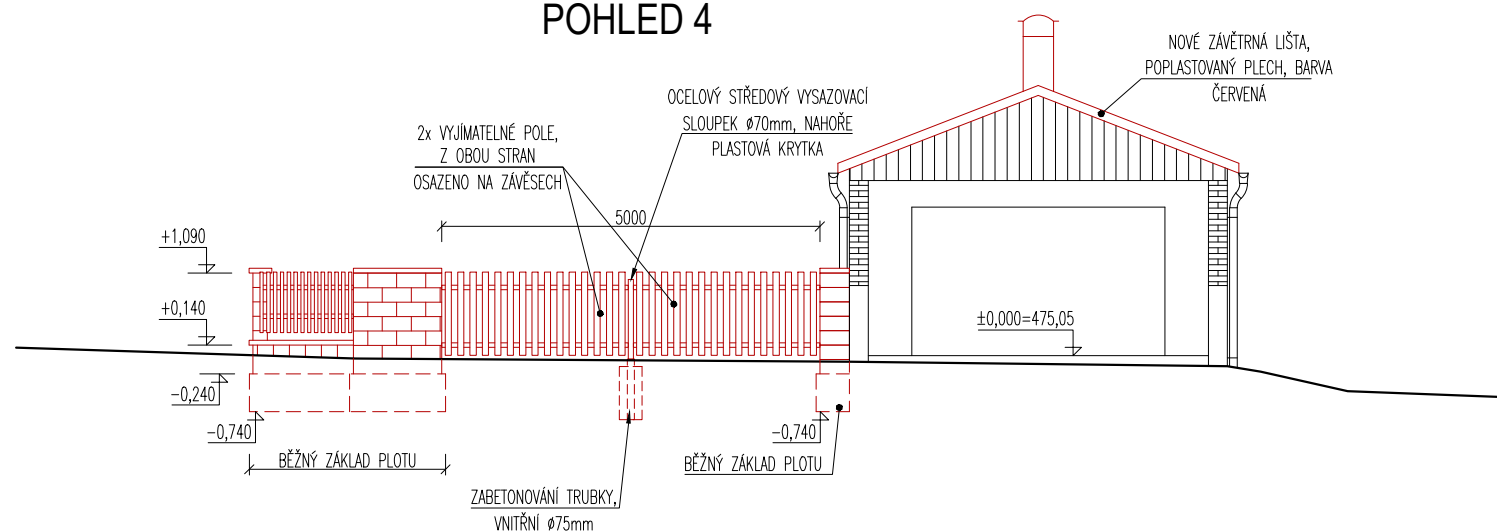

LEGENDA:

- STÁVAJÍCÍ KONSTRUKCE
 NOVĚ NAVRHOVANÉ KONSTRUKCE

POZNÁMKA:

PŘED REALIZACÍ JE NUTNÉ VEŠKERÉ ROZMĚRY OVĚŘIT NA MÍSTĚ! TATO DOKUMENTACE JE ZPRACOVÁNA V ROZSAHU PRO STAVEBNÍ POVOLENÍ, NENAHAZUJE PROJEKTOVOU DOKUMENTACI PRO PROVÁDĚNÍ STAVBY ANI DALŠÍ STUPNĚ DOKUMENTACE.

verze 1.0



PROJEKTANT ING. JAN ZÁVITKOVSKÝ		VYPRACOVAL ING. JAN ZÁVITKOVSKÝ		Ing. Jan Závitkovský PROJEKČNÍ A GRAFICKÉ PRÁCE FR. ŠKROUPA 1521/7, Č. BUDĚJOVICE IČ: 88769925 TEL.: 607727807 E-MAIL: JZ-PROJEKCE@CENTRUM.CZ	
STAVEBNÍK OBEC OSTROLOVSKÝ ÚJEZD Ostrolovský Újezd č.p. 16, 374 01 Trhové Sviny					
AKCE REVITALIZACE PROSTORU PŘED OBECNÍM ÚŘADEM V OSTROLOVSKÉM ÚJEZDU		STUPEŇ DATUM Č.ZAKÁZKY		DSP 11/2019 JZ 2019/07	
VÝKRES OPĚRNÉ STĚNY A PLOTY POHLED 3, POHLED 4		MĚŘÍTKO 1:100		Č. VÝKRESU 06	