

LEGENDA

- HRANICE PARCEL DLE KN
- VRSTEVNICE
- STÁVAJÍCÍ STAVBY
- BOURANÉ / ODSTRAŇOVANÉ KONSTRUKCE



POŠTOVNÍ SCHRÁNKA I ZNAČKA IDS DEMONTOVAT, BUDOU PŘESUNUTY




PLOT ODSTRANIT, PODEZDVKU VYBOURAT, STÁVAJÍCÍ BETONOVÝ SLOUP ODSTRANIT



STARÉ OCELOVÉ ZÁBRADÍ ODŘÍZNOUT



PODEZDVKU PLOTU VYBOURAT

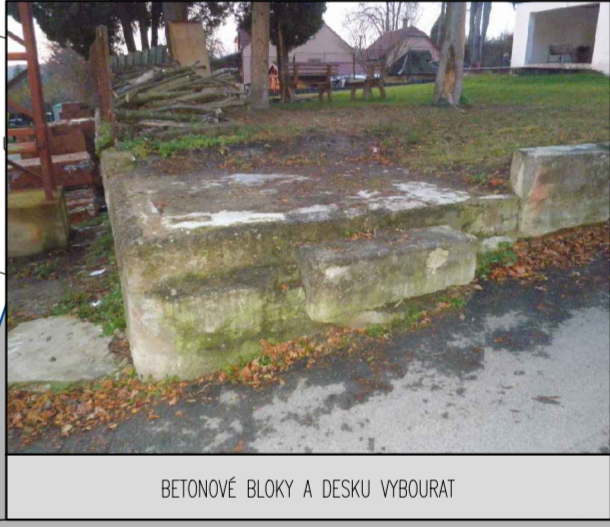

BETONOVÉ BLOKY A DESKU VYBOURAT

OBECNÍ ÚŘAD

ROZEBRÁNÍ CHODNÍKU Z BET. ZÁMKOVÉ DĚLAŽBY A PO ULOŽENÍ NN KABELU UVESTI DO PŮVODNÍHO STAVU



POŠKOZENÝ BETON VYBOURAT



PLOT ODSTRANIT, OPĚRNOU STĚNU ZACHOVAT, POUZE UBOURAT HORNÍ ČÁST cca 300mm

±0,000=475,05

POZNÁMKA:
ZÁKRESY PODZEMNÍCH INŽENÝRSKÝCH ZAŘÍZENÍ NESLOUŽÍ JAKO VYTÝČOVACÍ VÝKRES. PŘED ZAHÁJENÍM ZEMNÍCH PRACÍ MUSÍ STAVEBNÍK ZAJISTIT JEJICH VYTÝČENÍ SPRÁVCI SÍTÍ A OZNAČENÍ DLE PLATNÝCH PŘEDPISŮ. PŘED REALIZACÍ JE TŘEBNÉ VEŠKERÉ ROZMĚRY OVĚŘIT NA MÍSTĚ! TATO DOKUMENTACE JE ZPRACOVÁNA V ROZSAHU PRO STAVEBNÍ POVOLENÍ, NENAHRADŽUJE PROJEKTOVOU DOKUMENTACI PRO PROVÁDĚNÍ STAVBY ANI DALŠÍ STUPNĚ DOKUMENTACE.

verze 1.0



PROJEKTANT ING. JAN ZÁVITKOVSKÝ	VYPRACOVAL ING. JAN ZÁVITKOVSKÝ	Ing. Jan Závitkovský PROJEKČNÍ A GRAFICKÉ PRÁCE FR. ŠKROUPA 1521/7, Č. BUDĚJOVICE IČ: 88769925 TEL.: 607727807 E-MAIL: JZ-PROJEKCE@CENTRUM.CZ	
STAVEBNÍK OBEC OSTROLOVSKÝ ÚJEZD Ostrolovský Újezd č.p. 16, 374 01 Tmavé Sviny	AKCE REVITALIZACE PROSTORU PŘED OBECNÍM ÚŘADEM V OSTROLOVSKÉM ÚJEZDU	STUPEŇ DSP	DSP
	VÝKRES SITUAČNÍ VÝKRES BOURANÉ A ODSTRAŇOVANÉ KONSTRUKCE	DATUM 11/2019	Č. ZAKÁZKY JZ 2019/07
		MĚŘÍTKO 1:100	Č. VÝKRESU C.4