


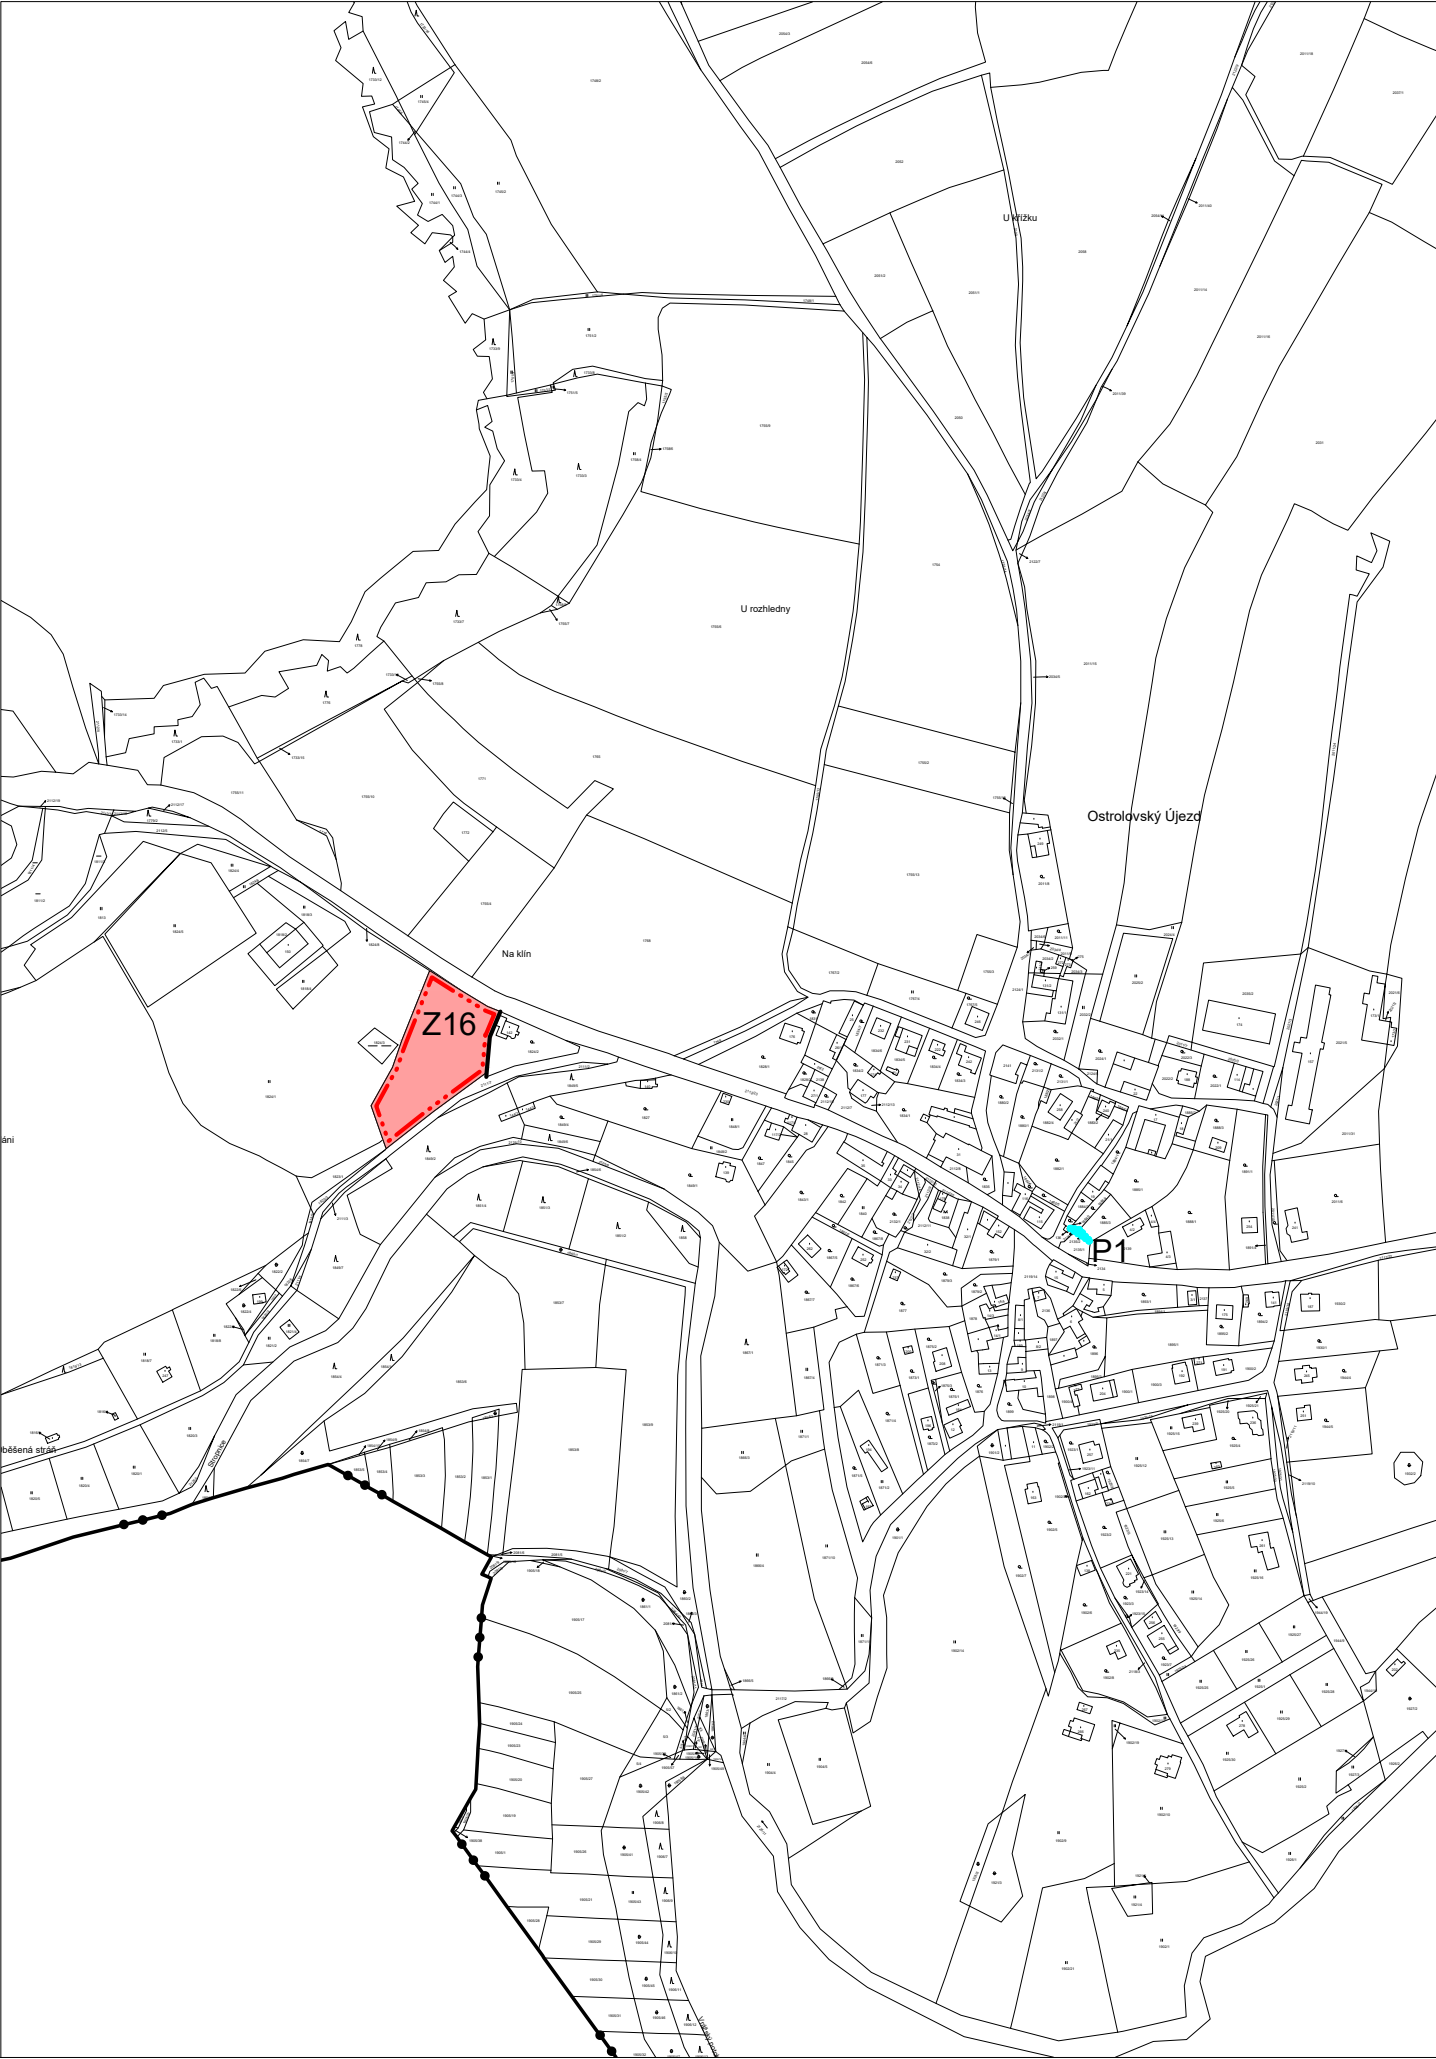

LEGENDA

- HRANICE KATASTRÁLNÍHO ÚZEMÍ
- HRANICE ZASTAVĚNÉHO ÚZEMÍ
- HRANICE ZASTAVITELNÝCH PLOCH
- HRANICE PLOCHY PŘESTAVBY
- VYMEZENÍ PLOCHY PŘESTAVBY
- VYMEZENÍ ZASTAVITELNÝCH PLOCH

Změna č. 1 ÚP Ostrolovský Újezd

VÝROK		VÝKRES ZÁKLADNÍHO ČLENĚNÍ ÚZEMÍ		
Ing. arch. Dominik Daněk Hosín 165, 373 41 Hluboká nad Vltavou IČ: 11 998 156 tel. 737 048 203, danek.do@seznam.cz		RAZÍTKA A PODPISY:		
ZPRACOVATEL: ING. ARCH. DOMINIK DANĚK				
KRESLIL: ING. ARCH. DOMINIK DANĚK				
ČÍSLO ZAKÁZKY: 5_2022	ČÍSLO VÝKRESU:			ČÍSLO PARÉ:
DATUM: SRPEN 2022	1			1
MĚŘÍTKO: 1 : 5 000				

ZÁZNAM O ÚČINNOSTI

DATUM NABYTÍ ÚČINNOSTI	
POŘIZOVATEL: Městský úřad Trhové Sviny osoba zajišťující splnění kvalifikačních požadavků: Ing. Luděk Klein RAZÍTKO A PODPIS:	SPRÁVNÍ ORGÁN, KTERÝ ZMĚNU ÚPD VYDAL: ZASTUPITELSTVO OBCE OSTROLOVSKÝ ÚJEZD starostka: Mgr. Vilma Skřivánková RAZÍTKO A PODPIS:

