


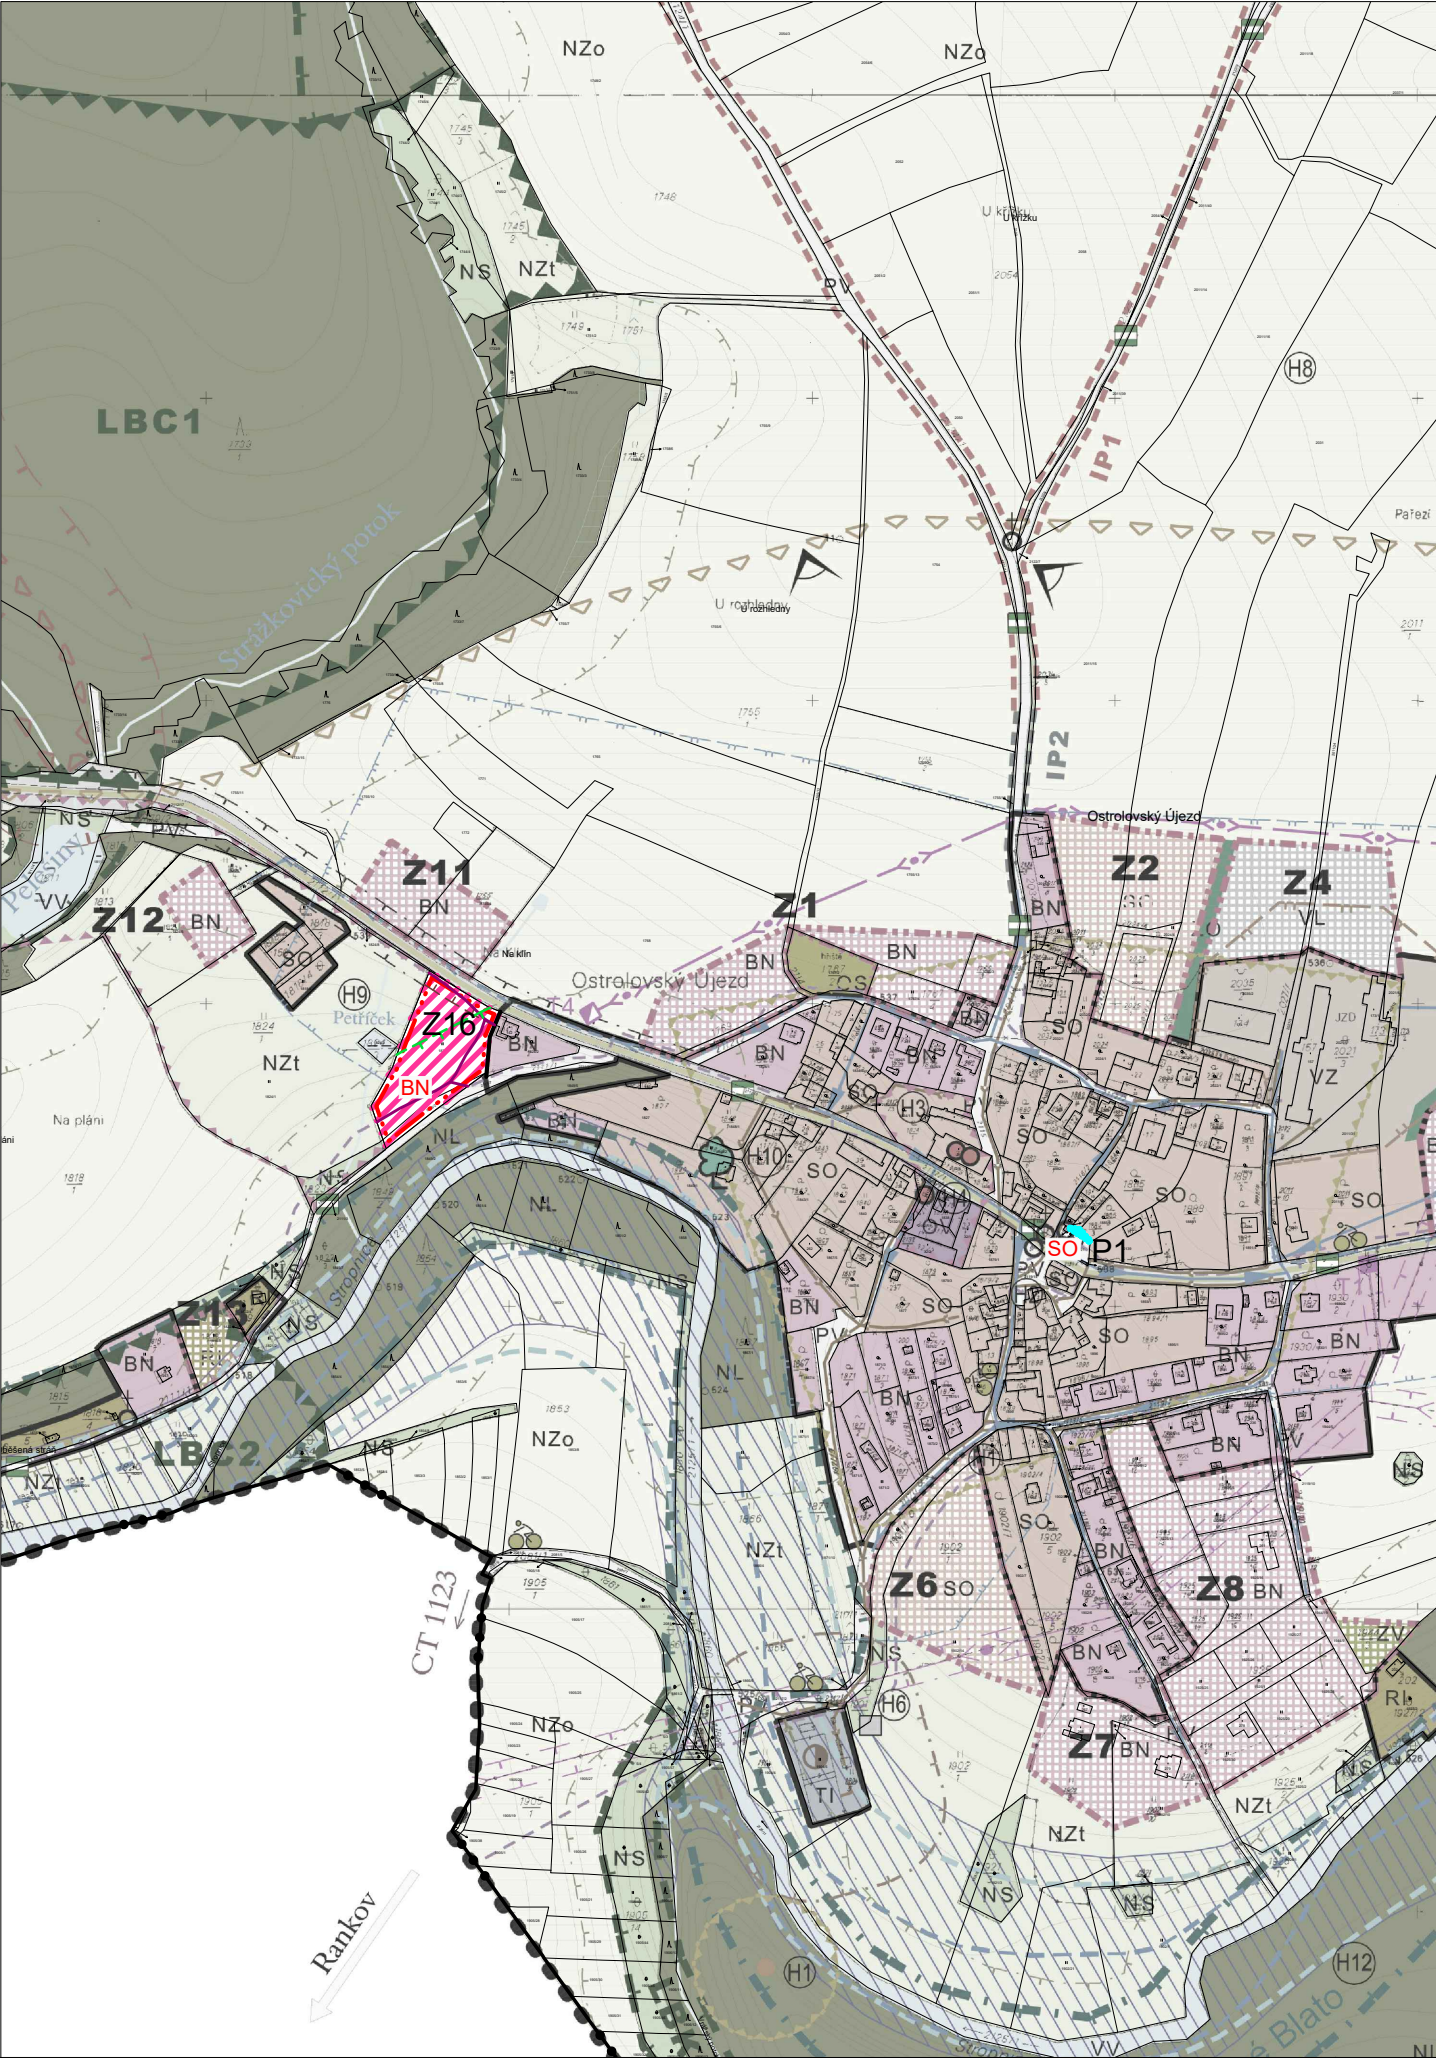

LEGENDA

PLOCHY S ROZDÍLNÝM ZPŮSOBEM VYUŽITÍ

- Z16

PLOCHY BYDLENÍ NÍZKOPODLAŽNÍ
- P1

PLOCHY SMÍŠENÉ OBYTNÉ
- HRANICE KATASTRÁLNÍHO ÚZEMÍ
- HRANICE ZASTAVĚNÉHO ÚZEMÍ
- HRANICE ZASTAVITELNÝCH PLOCH
- HRANICE PLOCH PŘESTAVBY
- VZDÁLENOST 50 m OD OKRAJE LESA
- OCHRANNÉ PÁSMO SILNICE
- TELEKOMUNIKAČNÍ KABEL

Změna č. 1 ÚP Ostrolovský Újezd

ODŮVODNĚNÍ		KOORDINAČNÍ VÝKRES	
Ing. arch. Dominik Daněk Hosín 165, 373 41 Hluboká nad Vltavou IČ: 11 998 156 tel. 737 048 203, danek.do@seznam.cz		RAZÍTKA A PODPISY:	
ZPRACOVATEL: ING. ARCH. DOMINIK DANĚK			
KRESLIL: ING. ARCH. DOMINIK DANĚK			
ČÍSLO ZAKÁZKY: 5_2022	ČÍSLO VÝKRESU: ČÍSLO PARÉ:		
DATUM: SRPEN 2022	3	1	
MĚŘÍTKO: 1 : 5 000			

ZÁZNAM O ÚČINNOSTI

DATUM NABYTÍ ÚČINNOSTI	
POŘIZOVATEL: Městský úřad Trhové Sviny osoba zajišťující splnění kvalifikačních požadavků: Ing. Luděk Klein RAZÍTKO A PODPIS:	SPRÁVNÍ ORGÁN, KTERÝ ZMĚNU ÚPD VYDAL: ZASTUPITELSTVO OBCE OSTROLOVSKÝ ÚJEZD starostka: Mgr. Vilma Skřivánková RAZÍTKO A PODPIS: