


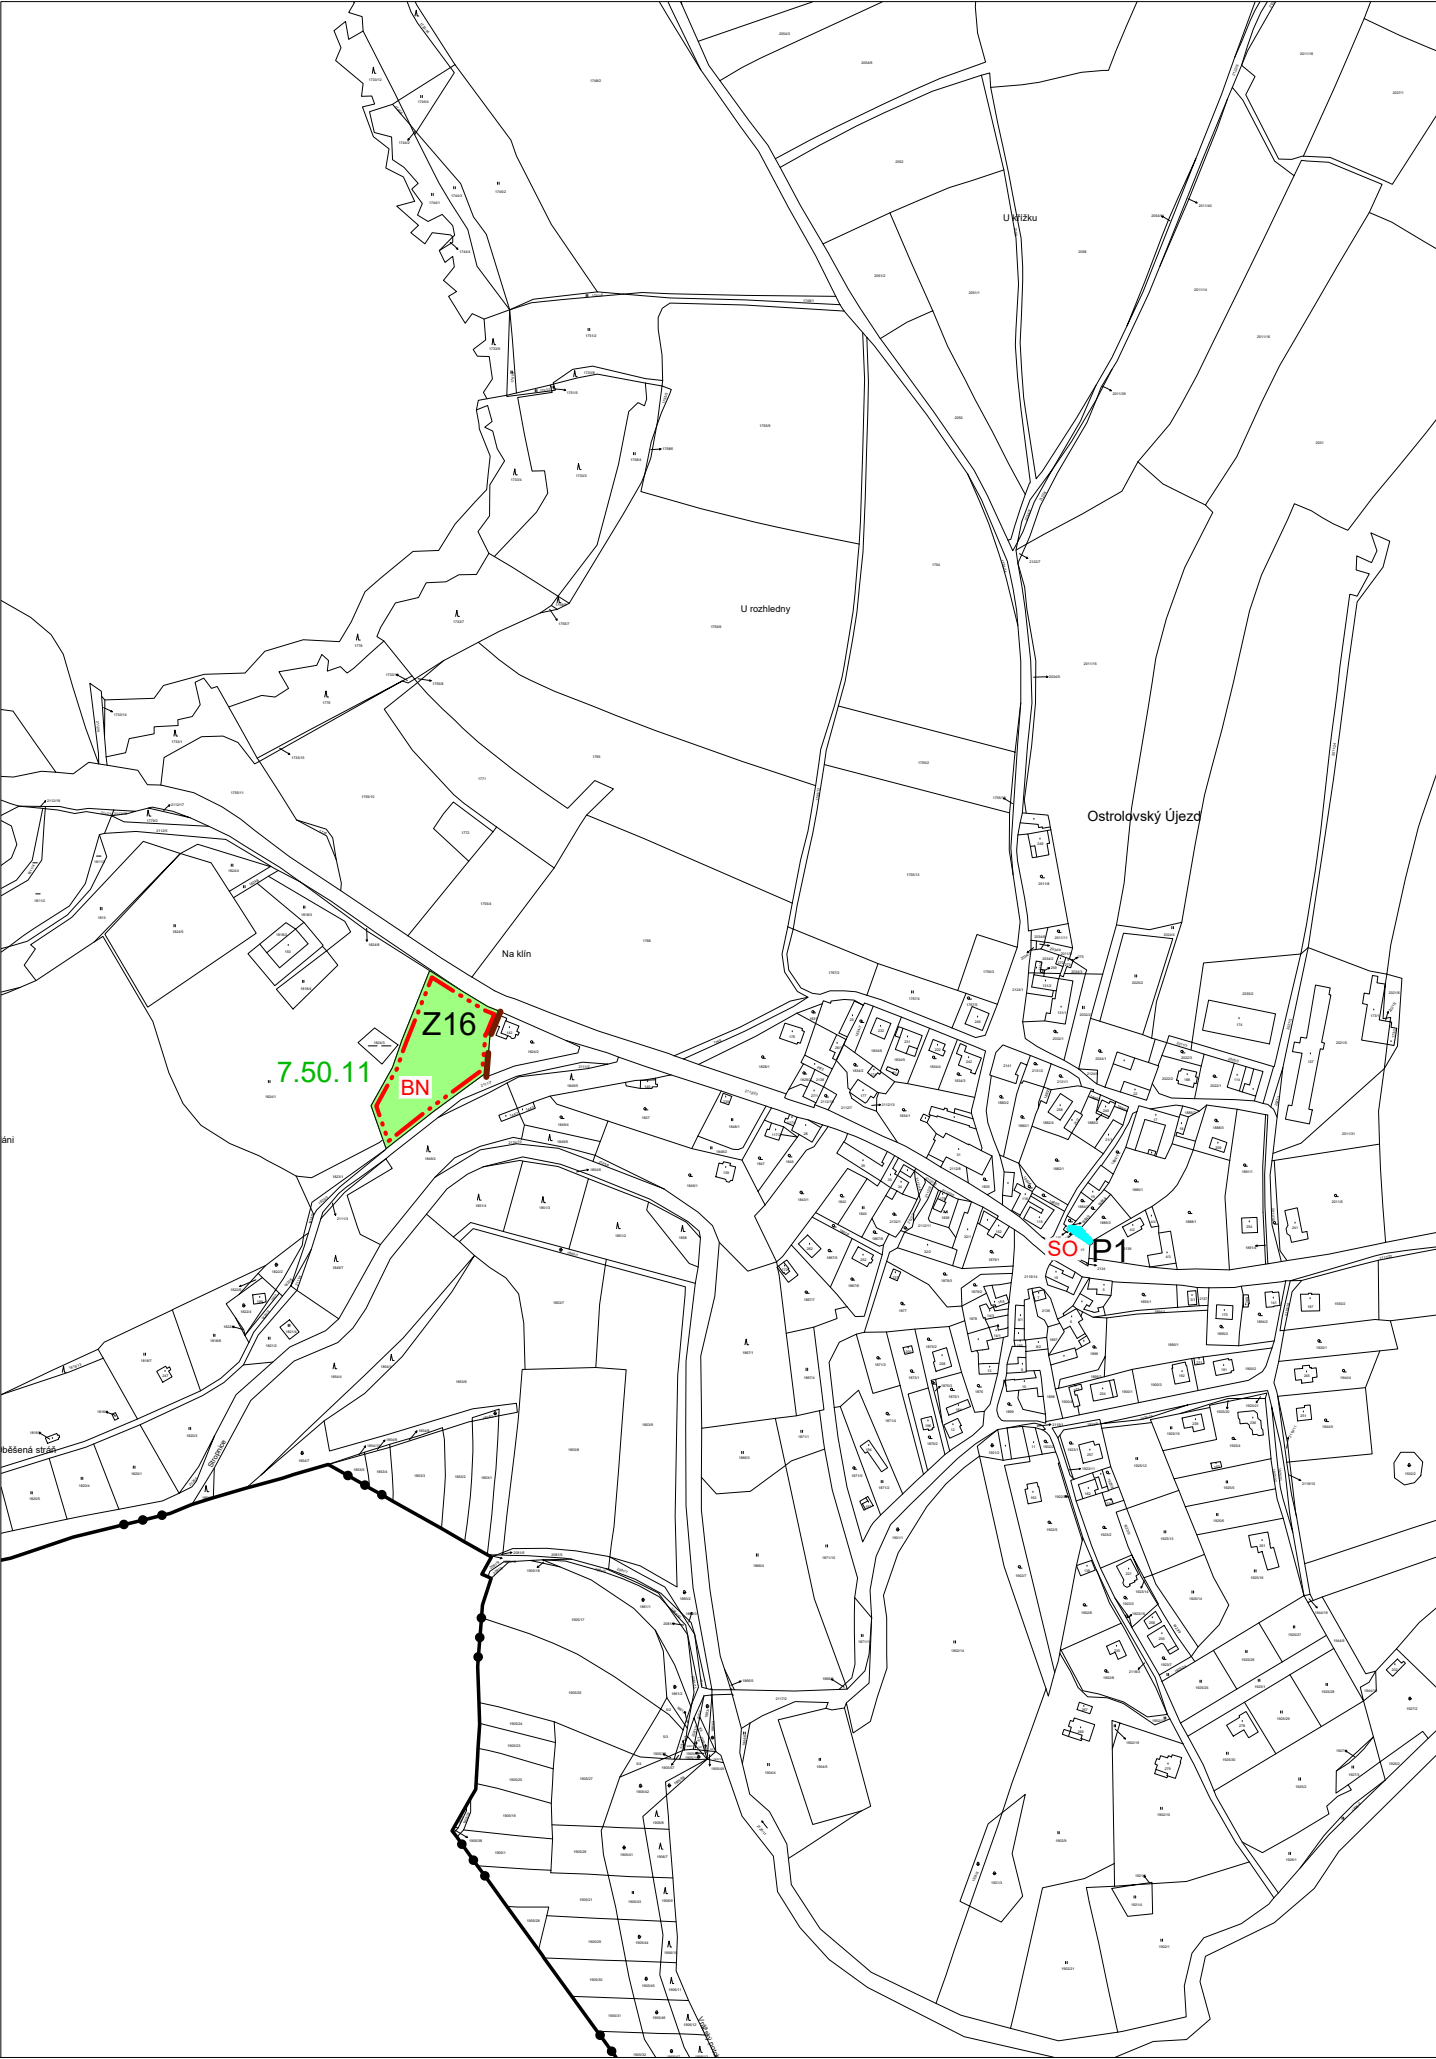

LEGENDA

PLOCHY S ROZDÍLNÝM ZPŮSOBEM VYUŽITÍ

- Z16

III. TŘÍDA OCHRANY
- P1

OSTATNÍ PLOCHY
- HRANICE KATASTRÁLNÍHO ÚZEMÍ
- HRANICE ZASTAVĚNÉHO ÚZEMÍ
- HRANICE ZASTAVITELNÝCH PLOCH
- HRANICE PLOCH PŘESTAVBY
- HRANICE LOKALIT
- HRANICE BPEJ
- 7.50.11

KÓD BPEJ

Změna č. 1 ÚP Ostrolovský Újezd

ODŮVODNĚNÍ	VÝKRES PŘEDPOKLÁDANÝCH ZÁBORŮ ZPF A LPF	
Ing. arch. Dominik Daněk Hosín 165, 373 41 Hluboká nad Vltavou IČ: 11 998 156 tel. 737 048 203, danek.do@seznam.cz RAZÍTKA A PODPISY:		
ZPRACOVATEL: ING. ARCH. DOMINIK DANĚK		
KRESLIL: ING. ARCH. DOMINIK DANĚK		
ČÍSLO ZAKÁZKY: 5_2022	ČÍSLO VÝKRESU:	ČÍSLO PARÉ:
DATUM: SRPEN 2022	4	1
MĚŘÍTKO: 1 : 5 000		

ZÁZNAM O ÚČINNOSTI

DATUM NABYTÍ ÚČINNOSTI	
POŘIZOVATEL: Městský úřad Trhové Sviny osoba zajišťující splnění kvalifikačních požadavků: Ing. Luděk Klein RAZÍTKO A PODPIS:	SPRÁVNÍ ORGÁN, KTERÝ ZMĚNU ÚPD VYDAL: ZASTUPITELSTVO OBCE OSTROLOVSKÝ ÚJEZD starostka: Mgr. Vílma Skřivánková RAZÍTKO A PODPIS: