


Územní plán Ostrolovský Újezd úplné znění po Změně č. 1 HLAVNÍ VÝKRES

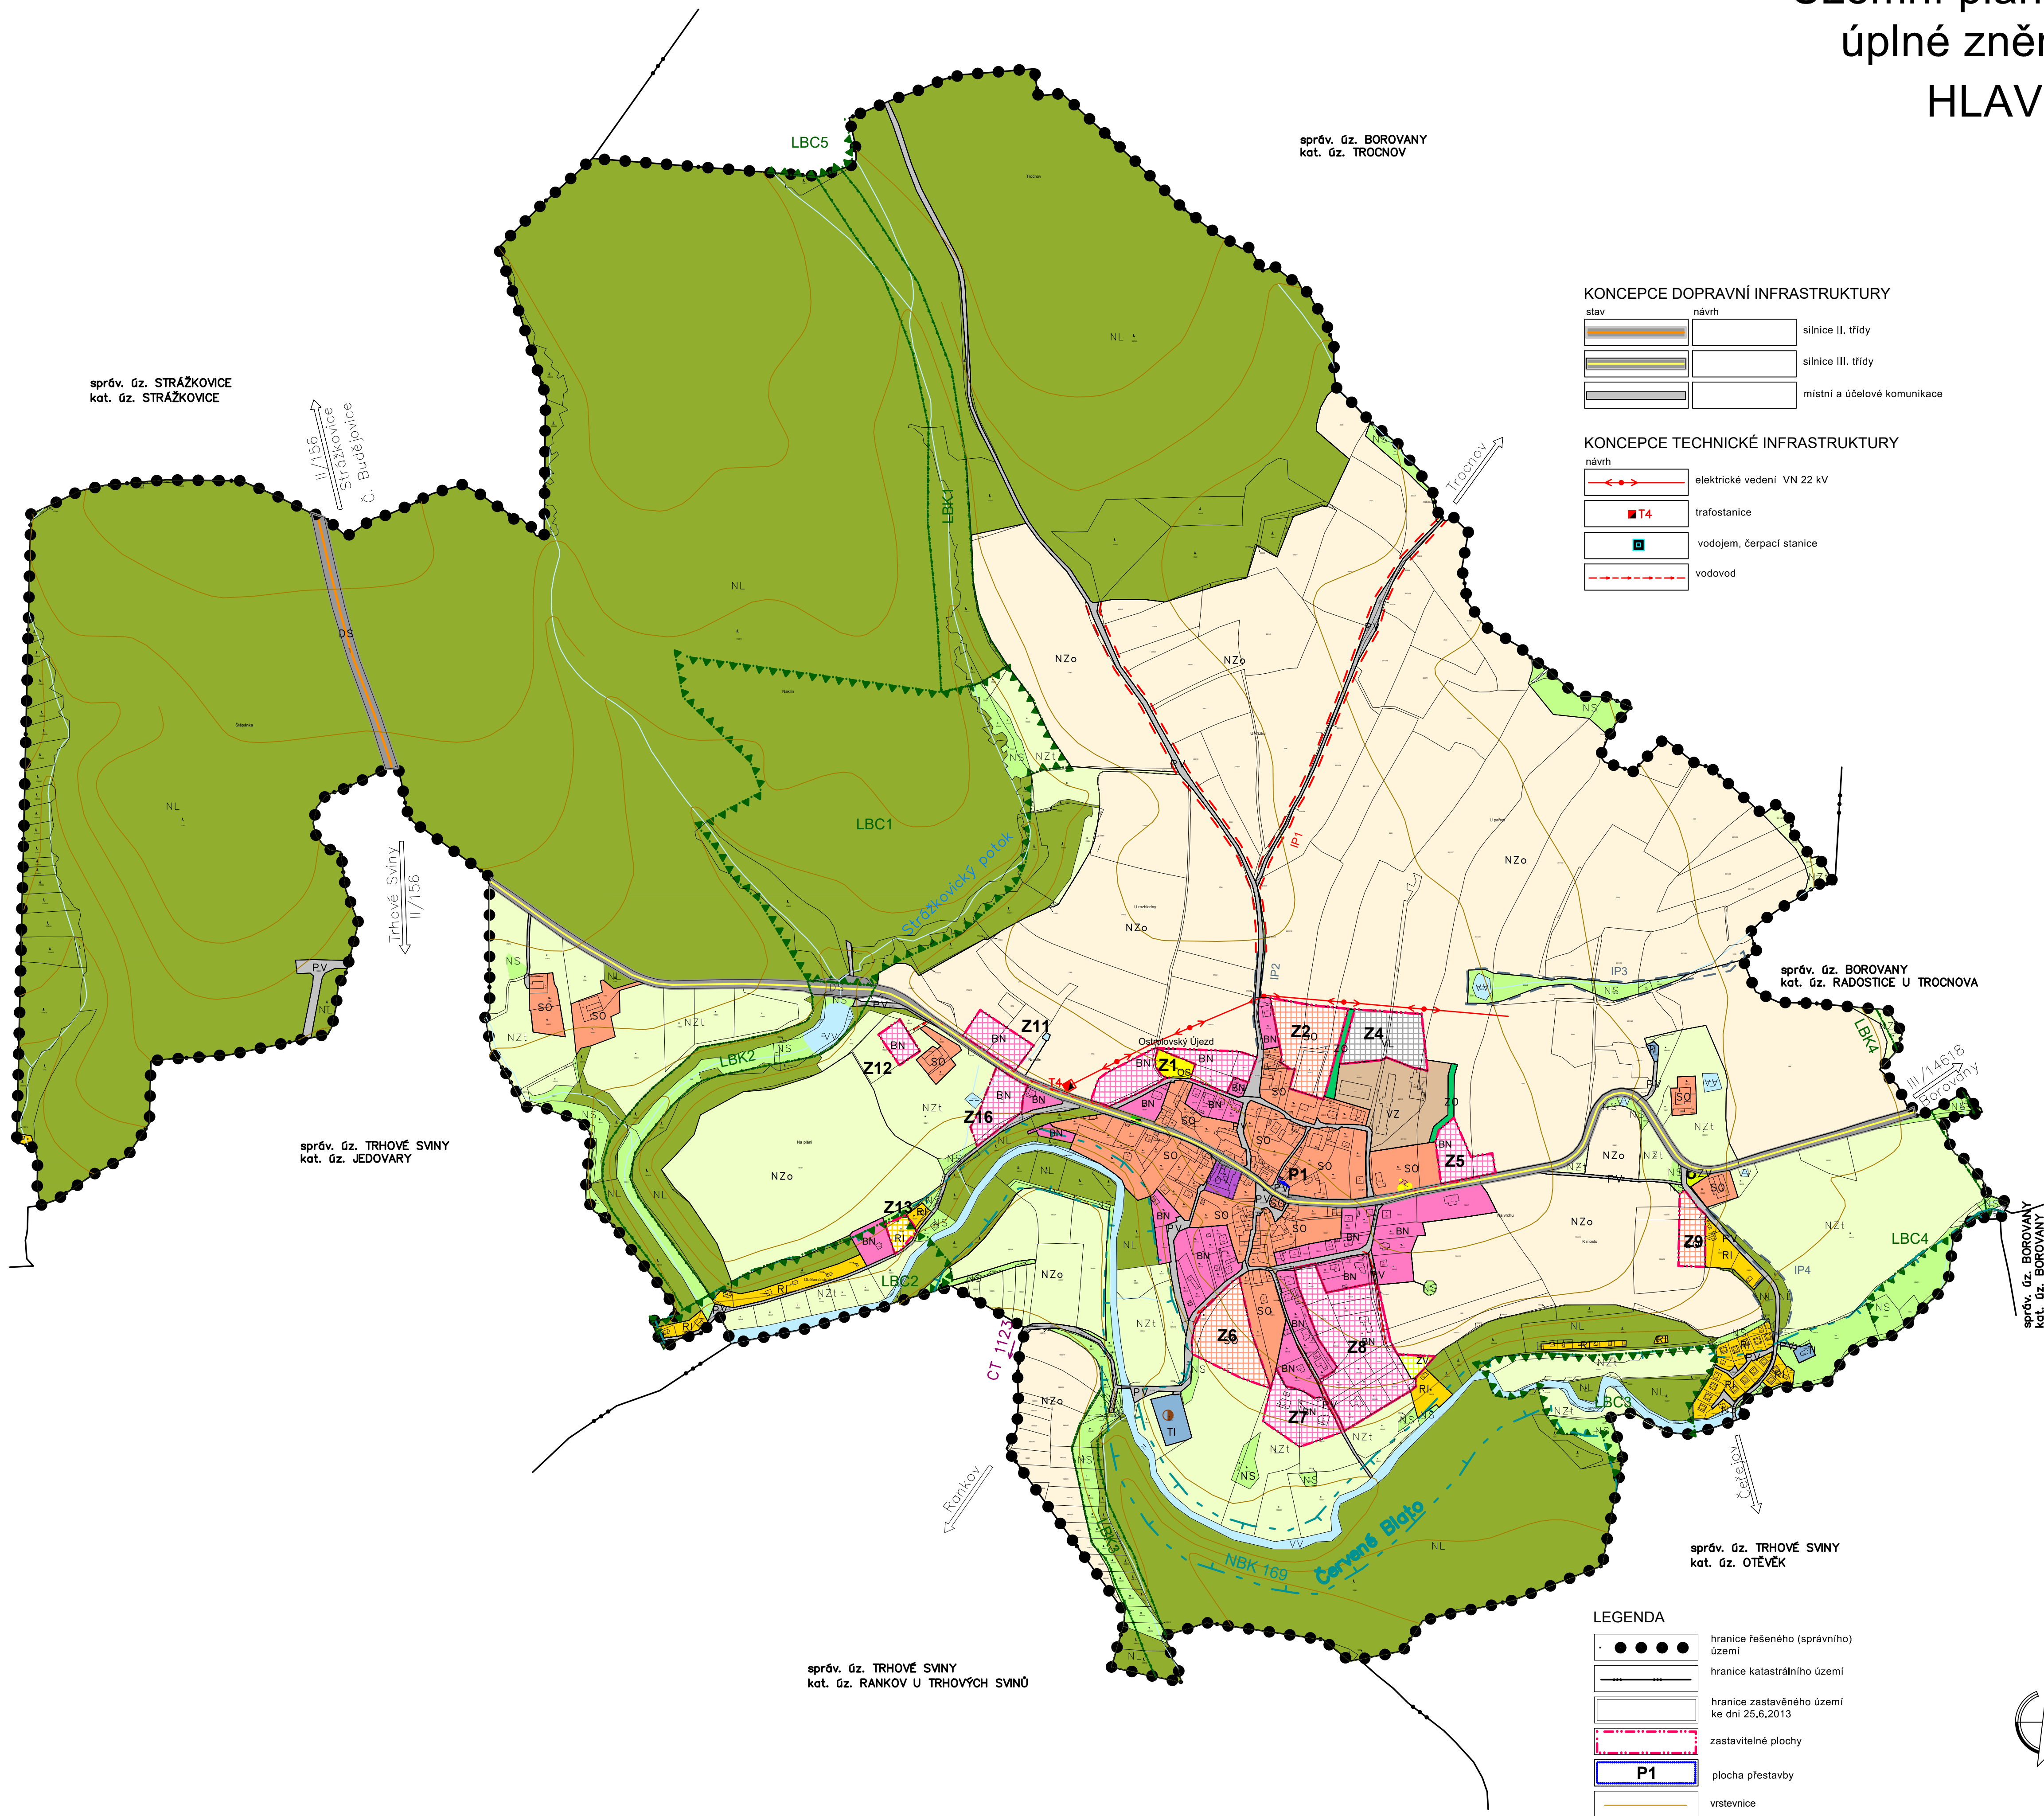

KONCEPCE DOPRAVNÍ INFRASTRUKTURY

stav	návrh	popis
		silnice II. třídy
		silnice III. třídy
		místní a účelové komunikace

KONCEPCE TECHNICKÉ INFRASTRUKTURY

návrh	popis
	elektrické vedení VN 22 kV
	trafostanice
	vodojem, čerpací stanice
	vodovod

PLOCHY S ROZDÍLNÝM ZPŮSOBEM VYUŽITÍ

plochy stabilizované	plochy změn	popis
		BYDLENÍ NÍZKOPODLAŽNÍ
		REKREACE plochy staveb pro rodinnou rekreaci
		OBČANSKÉ VYBAVENÍ
		SMÍŠENÉ OBYTNÉ
		OBČANSKÉ VYBAVENÍ tělovýchovná a sportovní zařízení
		VEŘEJNÁ PROSTRANSTVÍ
		VEŘEJNÁ PROSTRANSTVÍ veřejná zeleň
		DOPRAVNÍ INFRASTRUKTURA silniční doprava
		TECHNICKÁ INFRASTRUKTURA
		VÝROBA A SKLADOVÁNÍ zemědělská výroba
		VÝROBA A SKLADOVÁNÍ lehký průmysl
		PLOCHY VODNÍ A VODOHOSPODÁRSKÉ
		ZELEŇ ochranná a izolační
		PLOCHY ZEMĚDĚLSKÉ orná půda
		PLOCHY ZEMĚDĚLSKÉ trvalý travní porost
		PLOCHY LESNÍ
		PLOCHY SMÍŠENÉ NEZASTAVĚNÉHO ÚZEMÍ

KONCEPCE USPOŘADÁNÍ KRAJINY


stav	návrh	popis
		národní biokoridor 169 (K118) Červené Blatno
		lokální biokoridor
		lokální biocentrum

Interakční prvek

		interakční prvek
--	--	------------------

LEGENDA

	hranice řešeného (správního) území
	hranice katastrálního území
	hranice zastavěného území ke dni 25.6.2013
	zastavitelné plochy
	plocha přestavby
	vrstevnice

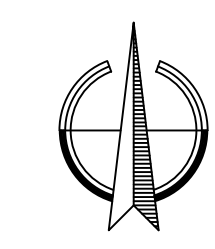

Úplné znění ÚP Ostrolovský Újezd po Změně č. 1

HLAVNÍ VÝKRES	
Ing. arch. Dominik Daněk Hosín 165, 373 41 Hluboká nad Vltavou IČ: 11 998 156 tel. 737 048 203, danek.do@seznam.cz	
ZPRACOVATEL: ING. ARCH. DOMINIK DANĚK	RAZÍTKA A PODPISY:
KRESLIL: ING. ARCH. DOMINIK DANĚK	
ČÍSLO ZAKÁZKY: 5_2022	ČÍSLO VÝKRESU: ČÍSLO PÁŘE:
DATUM: BŘEZEN 2023	1-2 1
MĚŘÍTKO: 1 : 5 000	

ZÁZNAM O ÚČINNOSTI

SPRÁVNÍ ORGÁN, KTERÝ POSLEDNÍ ZMĚNU ÚP VYDAL:	ZASTUPITELSTVO OBCE OSTROLOVSKÝ ÚJEZD
POŘADOVÉ ČÍSLO POSLEDNÍ ZMĚNY ÚP:	1
DATUM NABYTÍ ÚČINNOSTI POSLEDNÍ ZMĚNY ÚP:	
JMÉNO A PŘÍJMENÍ, FUNKCE A PODPIS OPRÁVNĚNÉ ÚŘEDNÍ OSOBY POŘIZOVATELE, OTISK ÚŘEDNÍHO RAZÍTKA:	
Mgr. Vilma Skřivánková starostka obce	Ing. Luděk Klein osoba zajišťující splnění kvalifikačních požadavků