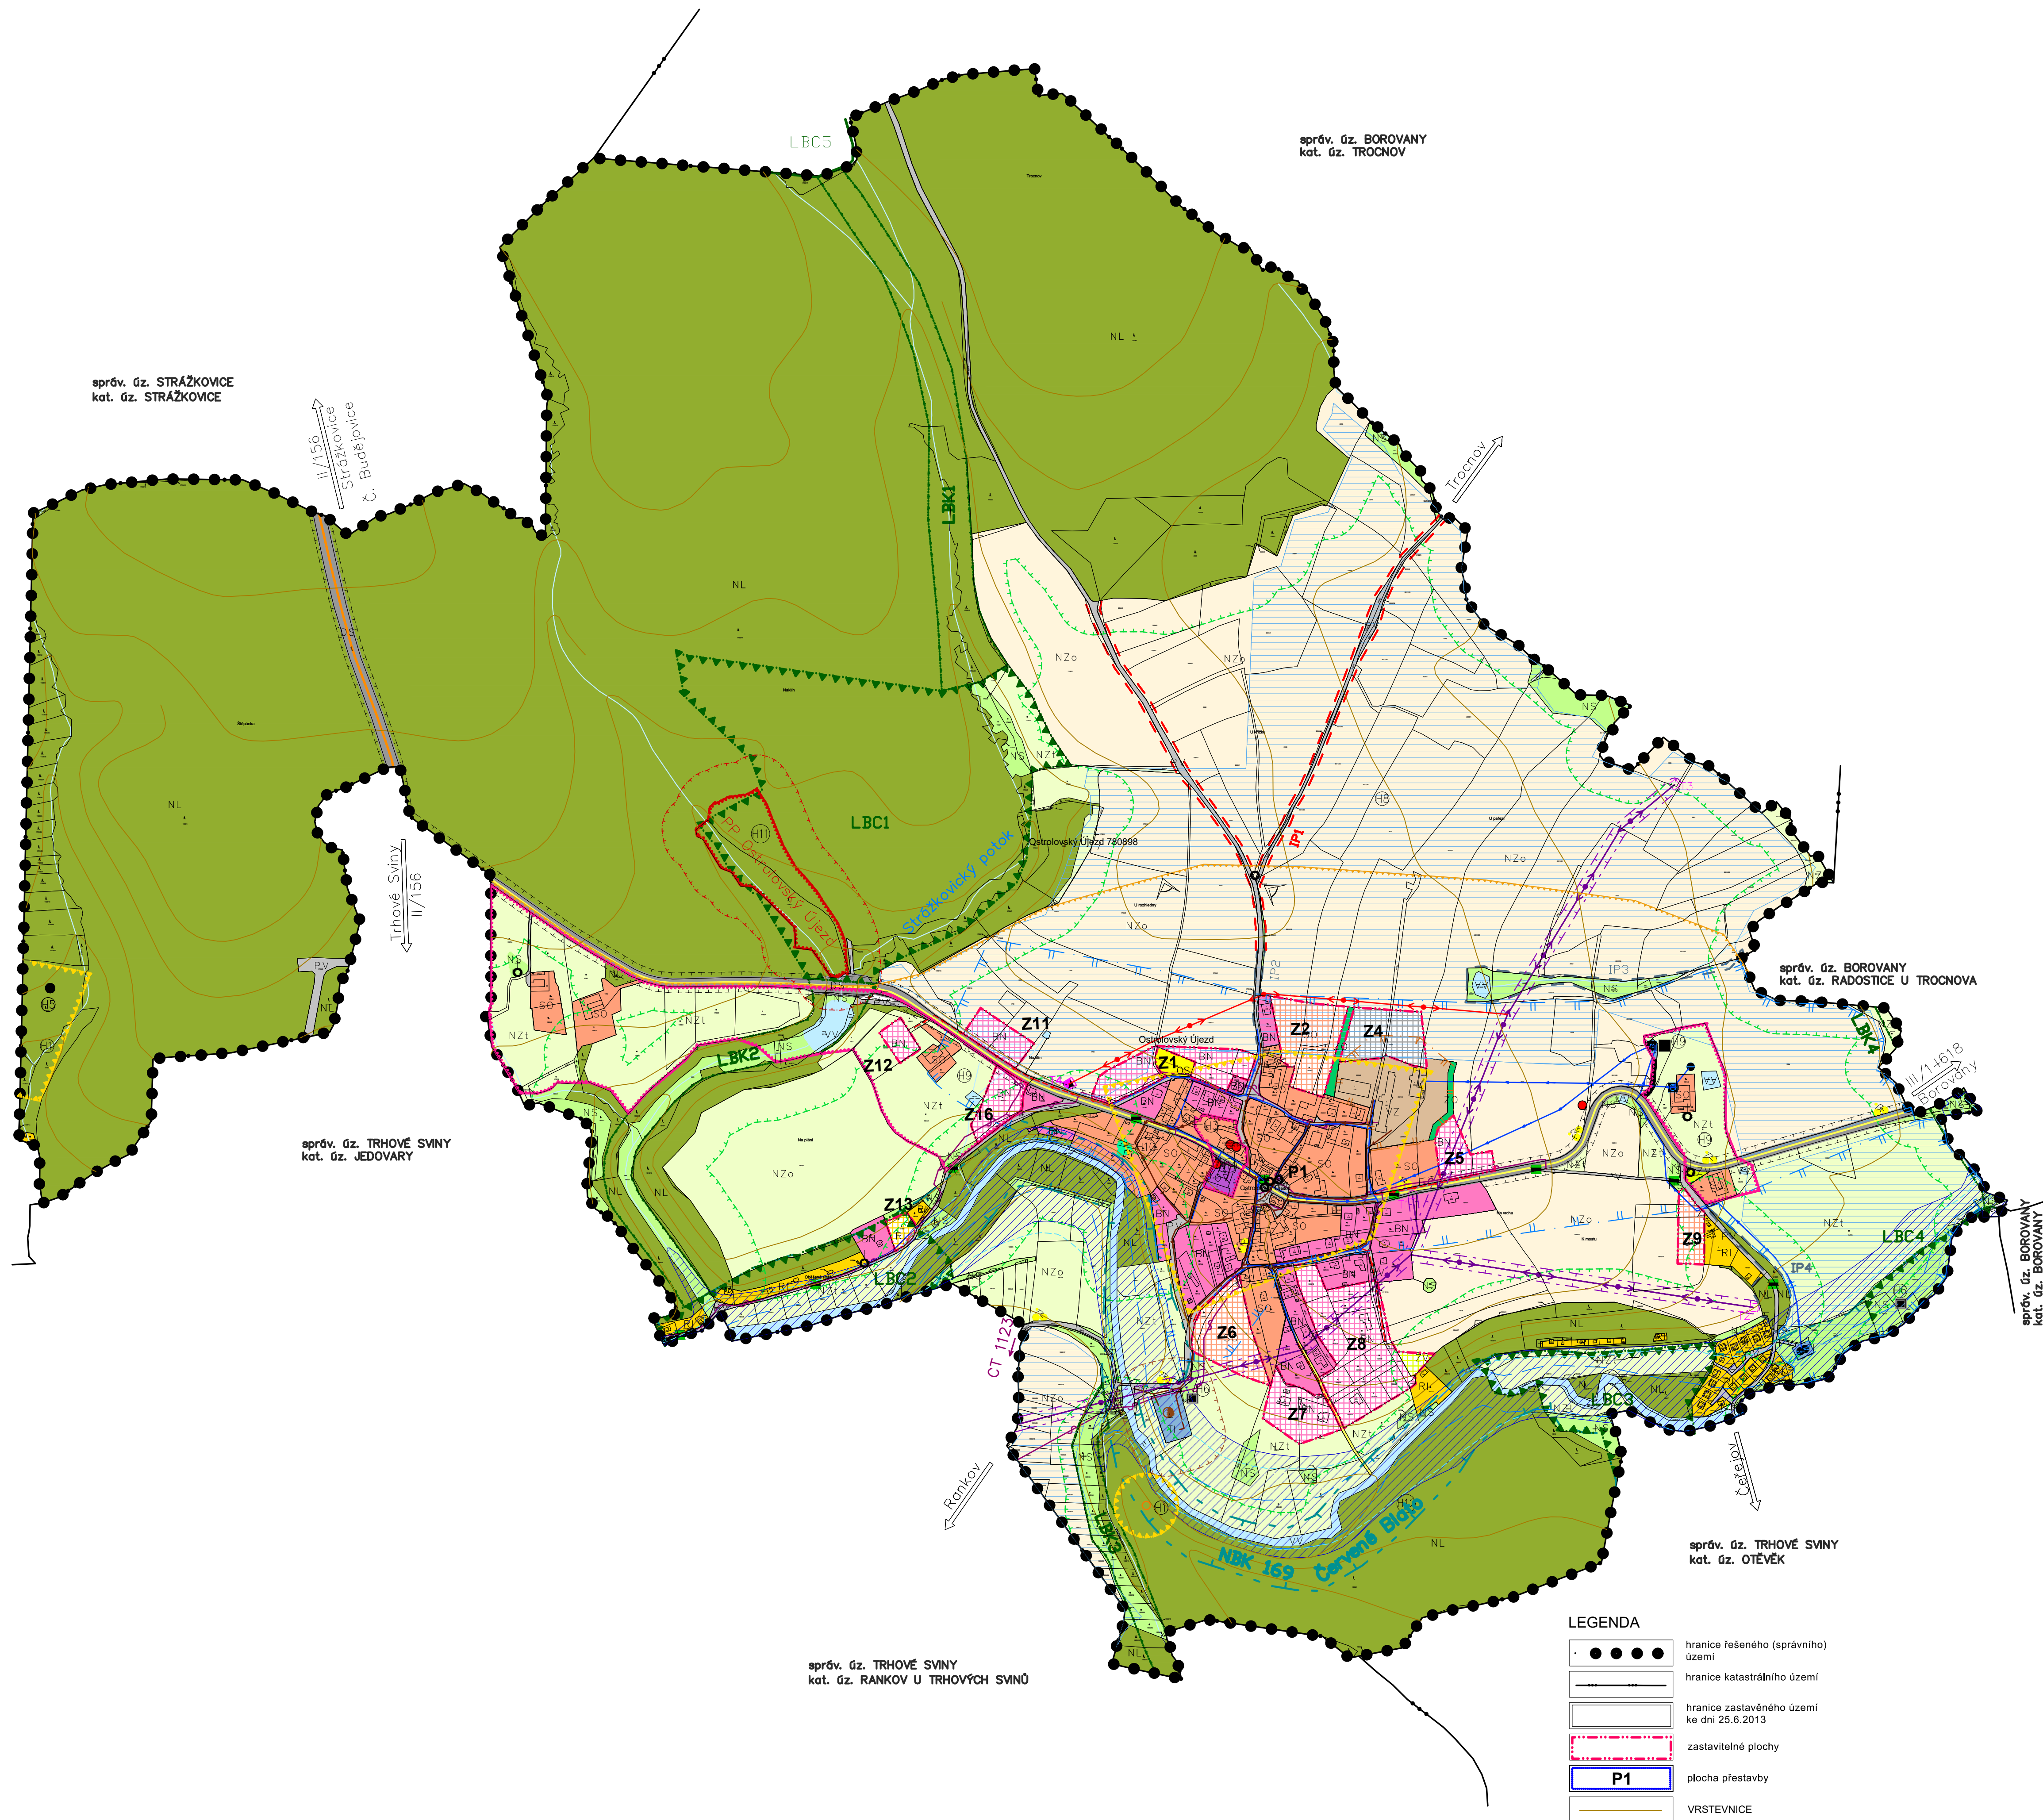


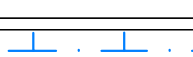
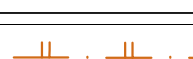
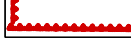
Územní plán Ostrolovský Újezd úplné znění po Změně č. 1 KOORDINAČNÍ VÝKRES



PLOCHY S ROZDÍLNÝM ZPŮSOBEM VYUŽITÍ

plochy stabilizované	plochy změn	
BN	BN	BYDLNÍ NÍZKOPODLAŽNÍ
Ri	Ri	REKREACE plochy staveb pro rodinnou rekreaci
OV		OBČANSKÉ VYBAVENÍ
SO	SO	SMÍŠENÉ OBYTNÉ
OS	OS	OBČANSKÉ VYBAVENÍ tělovýchovná a sportovní zařízení
PV		VEŘEJNÁ PROSTRANSTVÍ
Zv	Zv	VEŘEJNÁ PROSTRANSTVÍ veřejná zeleň
DS		DOPRAVNÍ INFRASTRUKTURA silniční doprava
Ti		TECHNICKÁ INFRASTRUKTURA
VZ		VÝROBA A SKLADOVÁNÍ zemědělská výroba
	VL	VÝROBA A SKLADOVÁNÍ lehký průmysl
VV		PLOCHY VODNÍ A VODOHOSPODÁŘSKÉ
ZO		ZELEŇ ochranná a izolační
NZ _o		PLOCHY ZEMĚDĚLSKÉ orná půda
NZ _t		PLOCHY ZEMĚDĚLSKÉ trvalý travní porost
NL		PLOCHY LESNÍ
NS		PLOCHY SMÍŠENÉ NEZASTAVĚNÉHO ÚZEMÍ

LIMITY VYUŽITÍ ÚZEMÍ

	nemovitá kulturní památka		
	památný strom		
	území archeologických nálezů I. kategorie		
	území archeologických nálezů II. kategorie		
	investice do půdy – plošná odvodnění pozemků		
	vzdálenost 50m od okraje lesa		
	ochranné pásmo elektrického vedení		
	ochranné pásmo silnice		
	ochran. pásmo vodního zdroje		I. stupně
	ochran. pásmo ČOV		II. stupně
	pásmo hygienické ochrany zemědělské výroby		
	záplavové území – aktivní zóna		
	záplavové území – Q100		
	zvláštní povodeň (vodní nádrž Humence)		
	přírodní památka Ostrolovský újezd		
	ochranné pásmo přírodní památky		

 
 
 
 
Celé území se nachází v pásmu letecké stavby

HODNOTY ÚZEMÍ

	prvky drobné sakrální architektury (zvonice, boží muka, ...)	$\oplus 1$
	pozůstatky válečného krytu	$\oplus 0$
	urbanisticky hodnotný prostor	$\oplus 2, \oplus 3, \oplus 4, \oplus 5$
	region lidové architektury Doudlebsko - Trhšovensko - sever	$\oplus 0$
	místo panoramatických rozhledů	$\oplus 1, 3$

CELÉ SPRÁVNÍ ÚZEMÍ OBCE JE SITUOVÁNO V OCHRANNÉM PÁSMU RADIOLOKAČNÍHO ZAŘÍZENÍ
MINISTERSTVA OBRANY
CELÉ SPRÁVNÍ ÚZEMÍ JE ZÁJMOVÝM ÚZEMÍM MINISTERSTVA OBRANY Z HLEDISKA POVOLOVÁNÍ
VYJEMENOVANÝCH DRUHŮ STAVEB

KONCEPCE DOPRAVNÍ INFRASTRUKTURY

stav	navrh	
		silnice II. třídy
		silnice III. třídy
		místní a účelové komunikace
		cyklotrasa
		turistická trasa

KONCEPCE TECHNICKÉ INFRASTRUKTURY

stav	návrh	
		elektrické vedení VN 22 kV
		trafostanice
		komunikační vedení
		vodní zdroj
		vodojem, čerpací stanice
		vodovod
		čistírna odpadních vod
		kanalizace

Úplné znění ÚP Ostrolovský Újezd po Změně č. 1

Ing. arch. Dominik Daněk Hosin 165, 373 41 Hluboká nad Vltavou IČ: 11 998 156 tel. 737 048 203, danek.do@seznam.cz		RAZÍTKA A PODPIS:	
ZPRACOVATEL: ING. ARCH. DOMINIK DANĚK			
KRESLIL: ING. ARCH. DOMINIK DANĚK			
CÍSLO ZAKÁZKY: 5_2022	CÍSLO VÝKRESU:	CÍSLO PARE:	
DATUM: BŘEZEN 2023	II-1	1	
MEŘÍTKO: 1 : 5 000			
ZÁZNAM O ÚČINNOSTI			
SPRÁVNÍ ORGÁN, KTERÝ POSLEDNÍ ZMĚNU ÚP VYDAL:		ZASTUPITELSTVO OBCE OSTROLOVSKÝ ÚJEZD	
POŘADOVÉ ČÍSLO POSLEDNÍ ZMĚNY ÚP:		1	
DATUM NABÝTÍ ÚČINNOSTI POSLEDNÍ ZMĚNY ÚP:			
JMÉNO A PŘÍJMENO FUNKCE A PODPIS OPRÁVNĚNÉ ÚŘEDNÍ OSOBY POŘIZOVATELE OTISK ÚŘEDNÍHO RAZÍTKA:			
Mgr. Vlasta Škvířánková starostka obce		Ing. Luděk Klein osoba zajišťující splnění kvalifikačních požadavků	