


V SOUBĚHU SE SNESENÝM VEDENÍM NN BUDOU KABELY VEŘEJNĚHO OSVĚTLENÍ ULOŽENY DO SPOLEČNĚHO VÝKOPU – PROTLAKU – PŘECHODU. ROZPOČTOVÁNY JSOU POUZE SAMOSTATNĚ TRASY VO1!

- TRASA VEDENÍ SNAŽKY NN
- STÁVAJÍCÍ KABEL VO
- KABEL VO – ČYKY 4Bx10 V PE650
- SOUBĚŽNĚ ULOŽEN ZEMNÍCI PÁSEK FezN 30/4
- NOVÝ OSVĚTLOVAČÍ BOD SILNIČNÍ
- SYTILO 30LED, 28W, DM12, WW–3000K, stmívaní díle BEG11 NA STOŽÁRU JBUD8 BEZ VYLOŽENÍ, ŽAROVĚ ZINKOVANÝ, Sloupy 0,5m od krajce vozovky
- NOVÝ OSVĚTLOVAČÍ BOD SADOVÝ
- SYTILO 20LED, 18W, DM50, WW–3000K, stmívaní díle BEG11 NA STOŽÁRU K6 BEZ VYLOŽENÍ, ŽAROVĚ ZINKOVANÝ, Sloupy 0,5m od krajce vozovky
- NOVÝ OSVĚTLOVAČÍ BOD SADOVÝ
- SYTILO 20LED, 18W, DM50, WW–3000K, stmívaní díle BEG11 NA STOŽÁRU K6 BEZ VYLOŽENÍ, ŽAROVĚ ZINKOVANÝ, Sloupy 0,5m od krajce vozovky
- STÁVAJÍCÍ OSVĚTLOVAČÍ BOD
- NOVÝ OSVĚTLOVAČÍ BOD SADOVÝ
- SYTILO 20LED, 18W, DM50, WW–3000K, stmívaní díle BEG11 NA STOŽÁRU K6 BEZ VYLOŽENÍ, ŽAROVĚ ZINKOVANÝ, Sloupy 0,5m od krajce vozovky
- OSAZEN VE STÁVAJÍCÍM POUZDROVĚM ZÁKLADU
- STÁVAJÍCÍ OSVĚTLOVAČÍ BOD

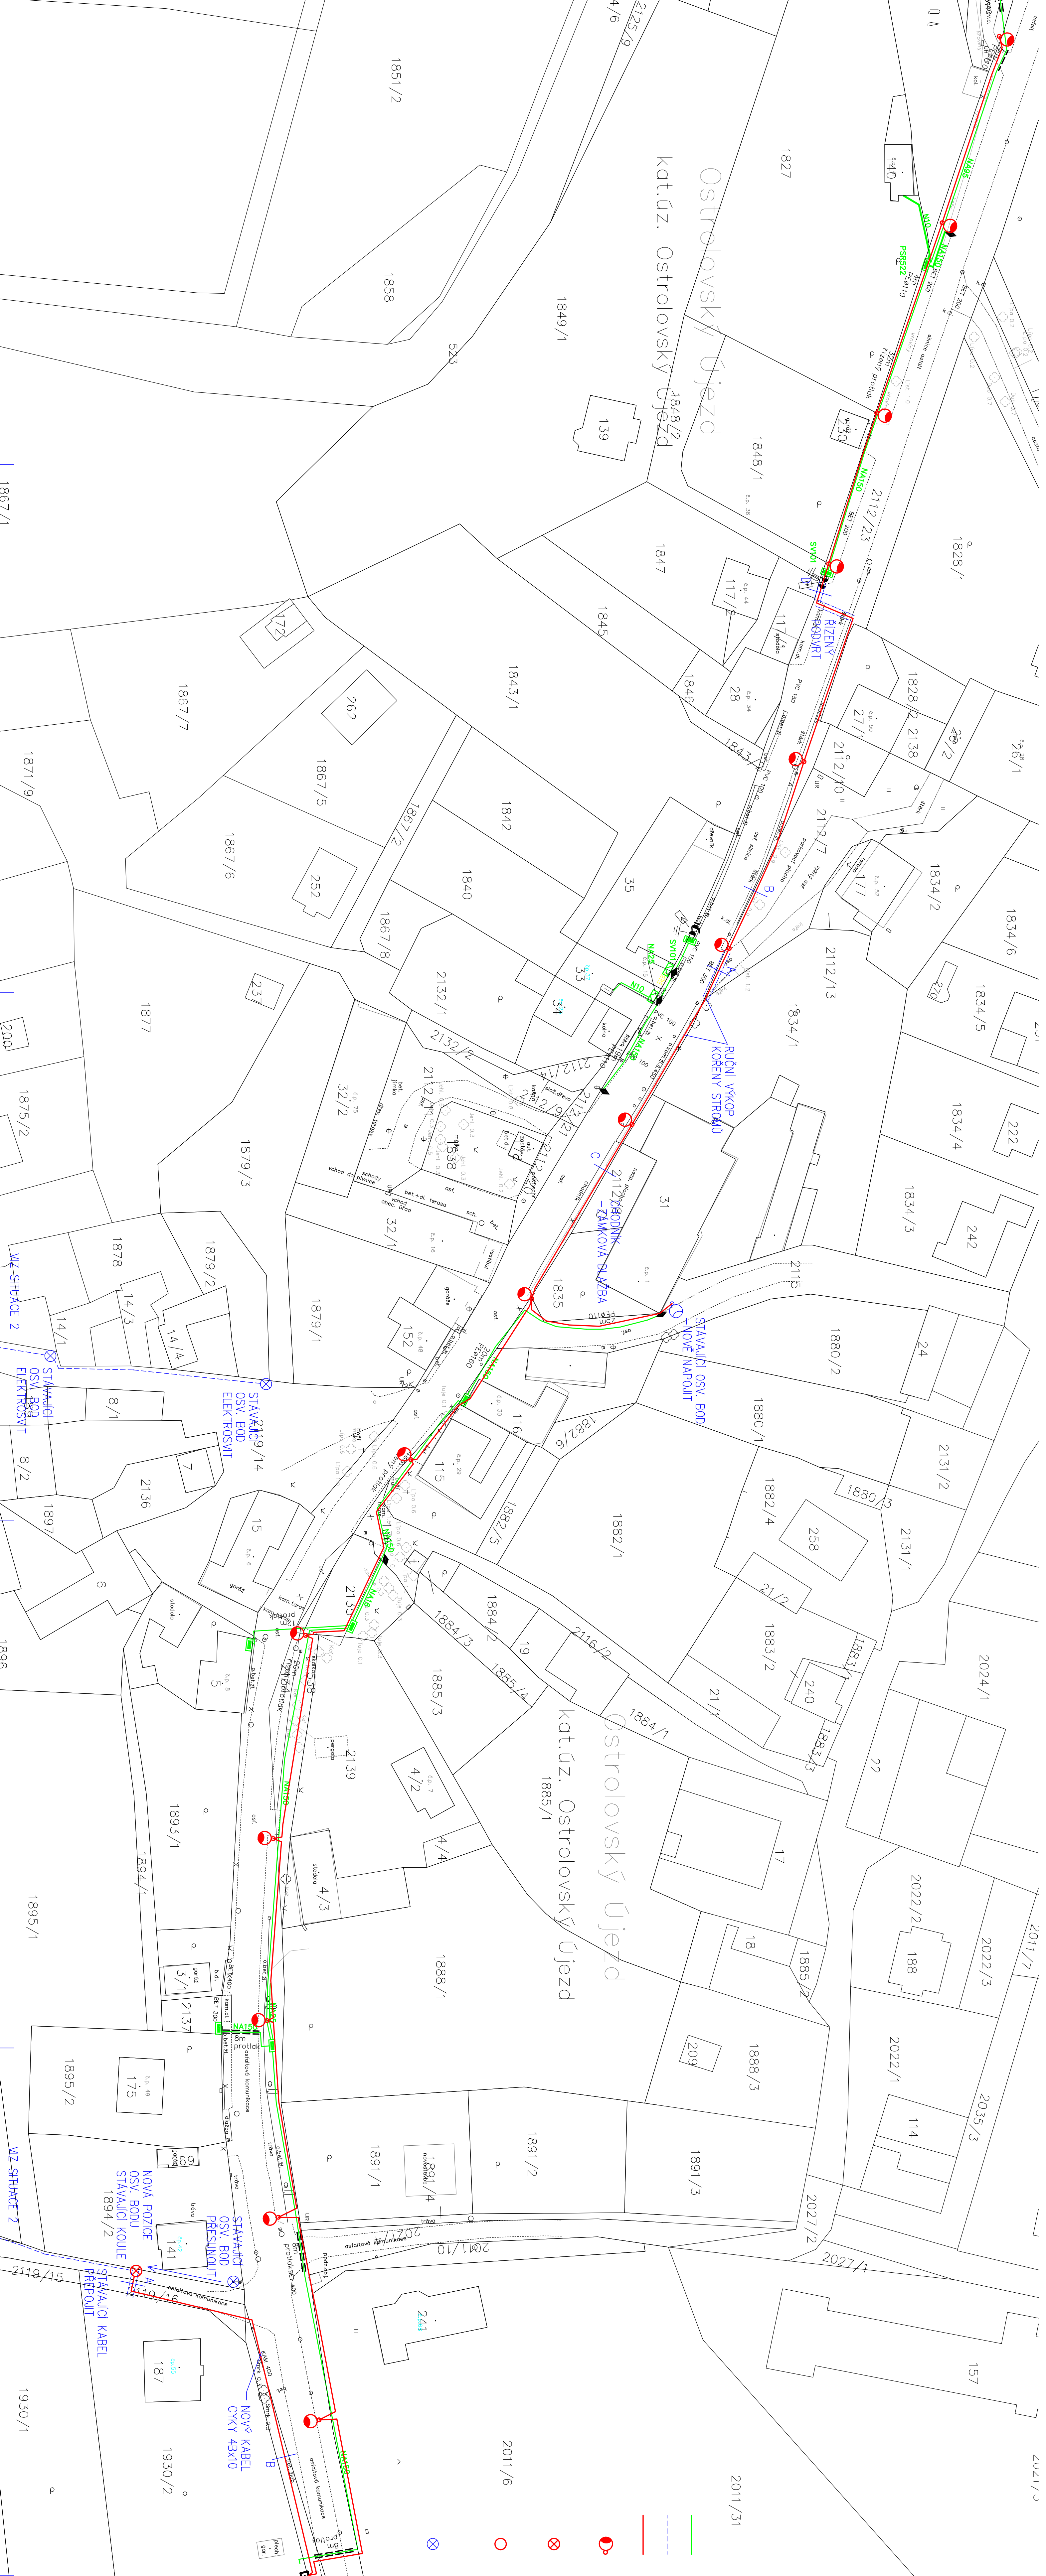

VEŘEJNÉ OSVĚTLENÍ		ELEKTRO SOBĚŠEK	
Zaob. projektant:	Projektant:	Výpracoval:	MARTIN VANÁŠ DIS. 370 01 model. řešení@obec.ujezd.cz
JOSEF SOBĚŠEK	MARTIN VANÁŠ DIS.	MARTIN VANÁŠ DIS.	
Investor:	OBEC OSTROLOVSKÝ ÚJEZD	Čís. zakázky:	063/2018
Akce:	REKONSTRUKCE A DOPLNĚNÍ VEŘEJNĚHO OSVĚTLENÍ V OBCI OSTROLOVSKÝ ÚJEZD	Formát:	12x44
		Datum:	10/2018
		Stupeň:	JP
		Účel/Lista:	
Průřez:	SITUACE 1	Měřítko:	1:500
		Výkres č.:	E1