













LEGENDA

-  HRANICE PARCEL DLE KN
-  VRSTEVNICE
-  STÁVAJÍCÍ STAVBY
-  PŘÍSTAVBA PERGOLY
-  NOVÉ OPLOČENÍ
-  ROZVOD NN
(PŘIPOJENÍ PERGOLY A ZASTÁVKY NA ROZVODY OBECNÍHO ÚŘADU)
-  NAVRŽENÉ SADOVÉ ÚPRAVY
-  STÁVAJÍCÍ DŘEVINY
-  ZAHRADNÍ CHODNÍČEK Z BETON. NÁŠLAPNÝCH KAMENŮ
-  LAVIČKY



LEGENDA SADOVÝCH ÚPRAV:

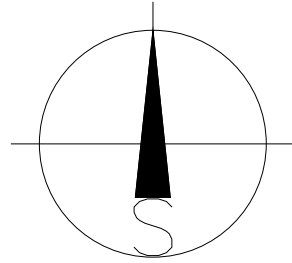- 1 PLATANUS ACERIFOLIA (PLATAN)
- 2 AMELANCHIER GRANDIFLORA (MUCHOVNÍK VELKOKVĚTÝ)
- 3 PRUNUS LAUROCERASUS (BOBKVIŠEŇ LÉKAŘSKÁ)
- 4 TRVALKOVÝ ZÁHON TVOŘENÝ TRAVNATOU SMĚSÍ (NAPŘ. VOUSATEC, OZDOBNICE ČÍNSKÁ, KAKOSTA, TRÁPATKA NACHOVÁ, ŠANTA KOČIČÍ, BOHYŠKA) + PODĚL PLOTU VYSAZENY SKALNÍKY S PŘEVISEM PŘES HRANU PODEZDÍVKY PLOTU
- 5 HEDERA (BŘEČŤAN)

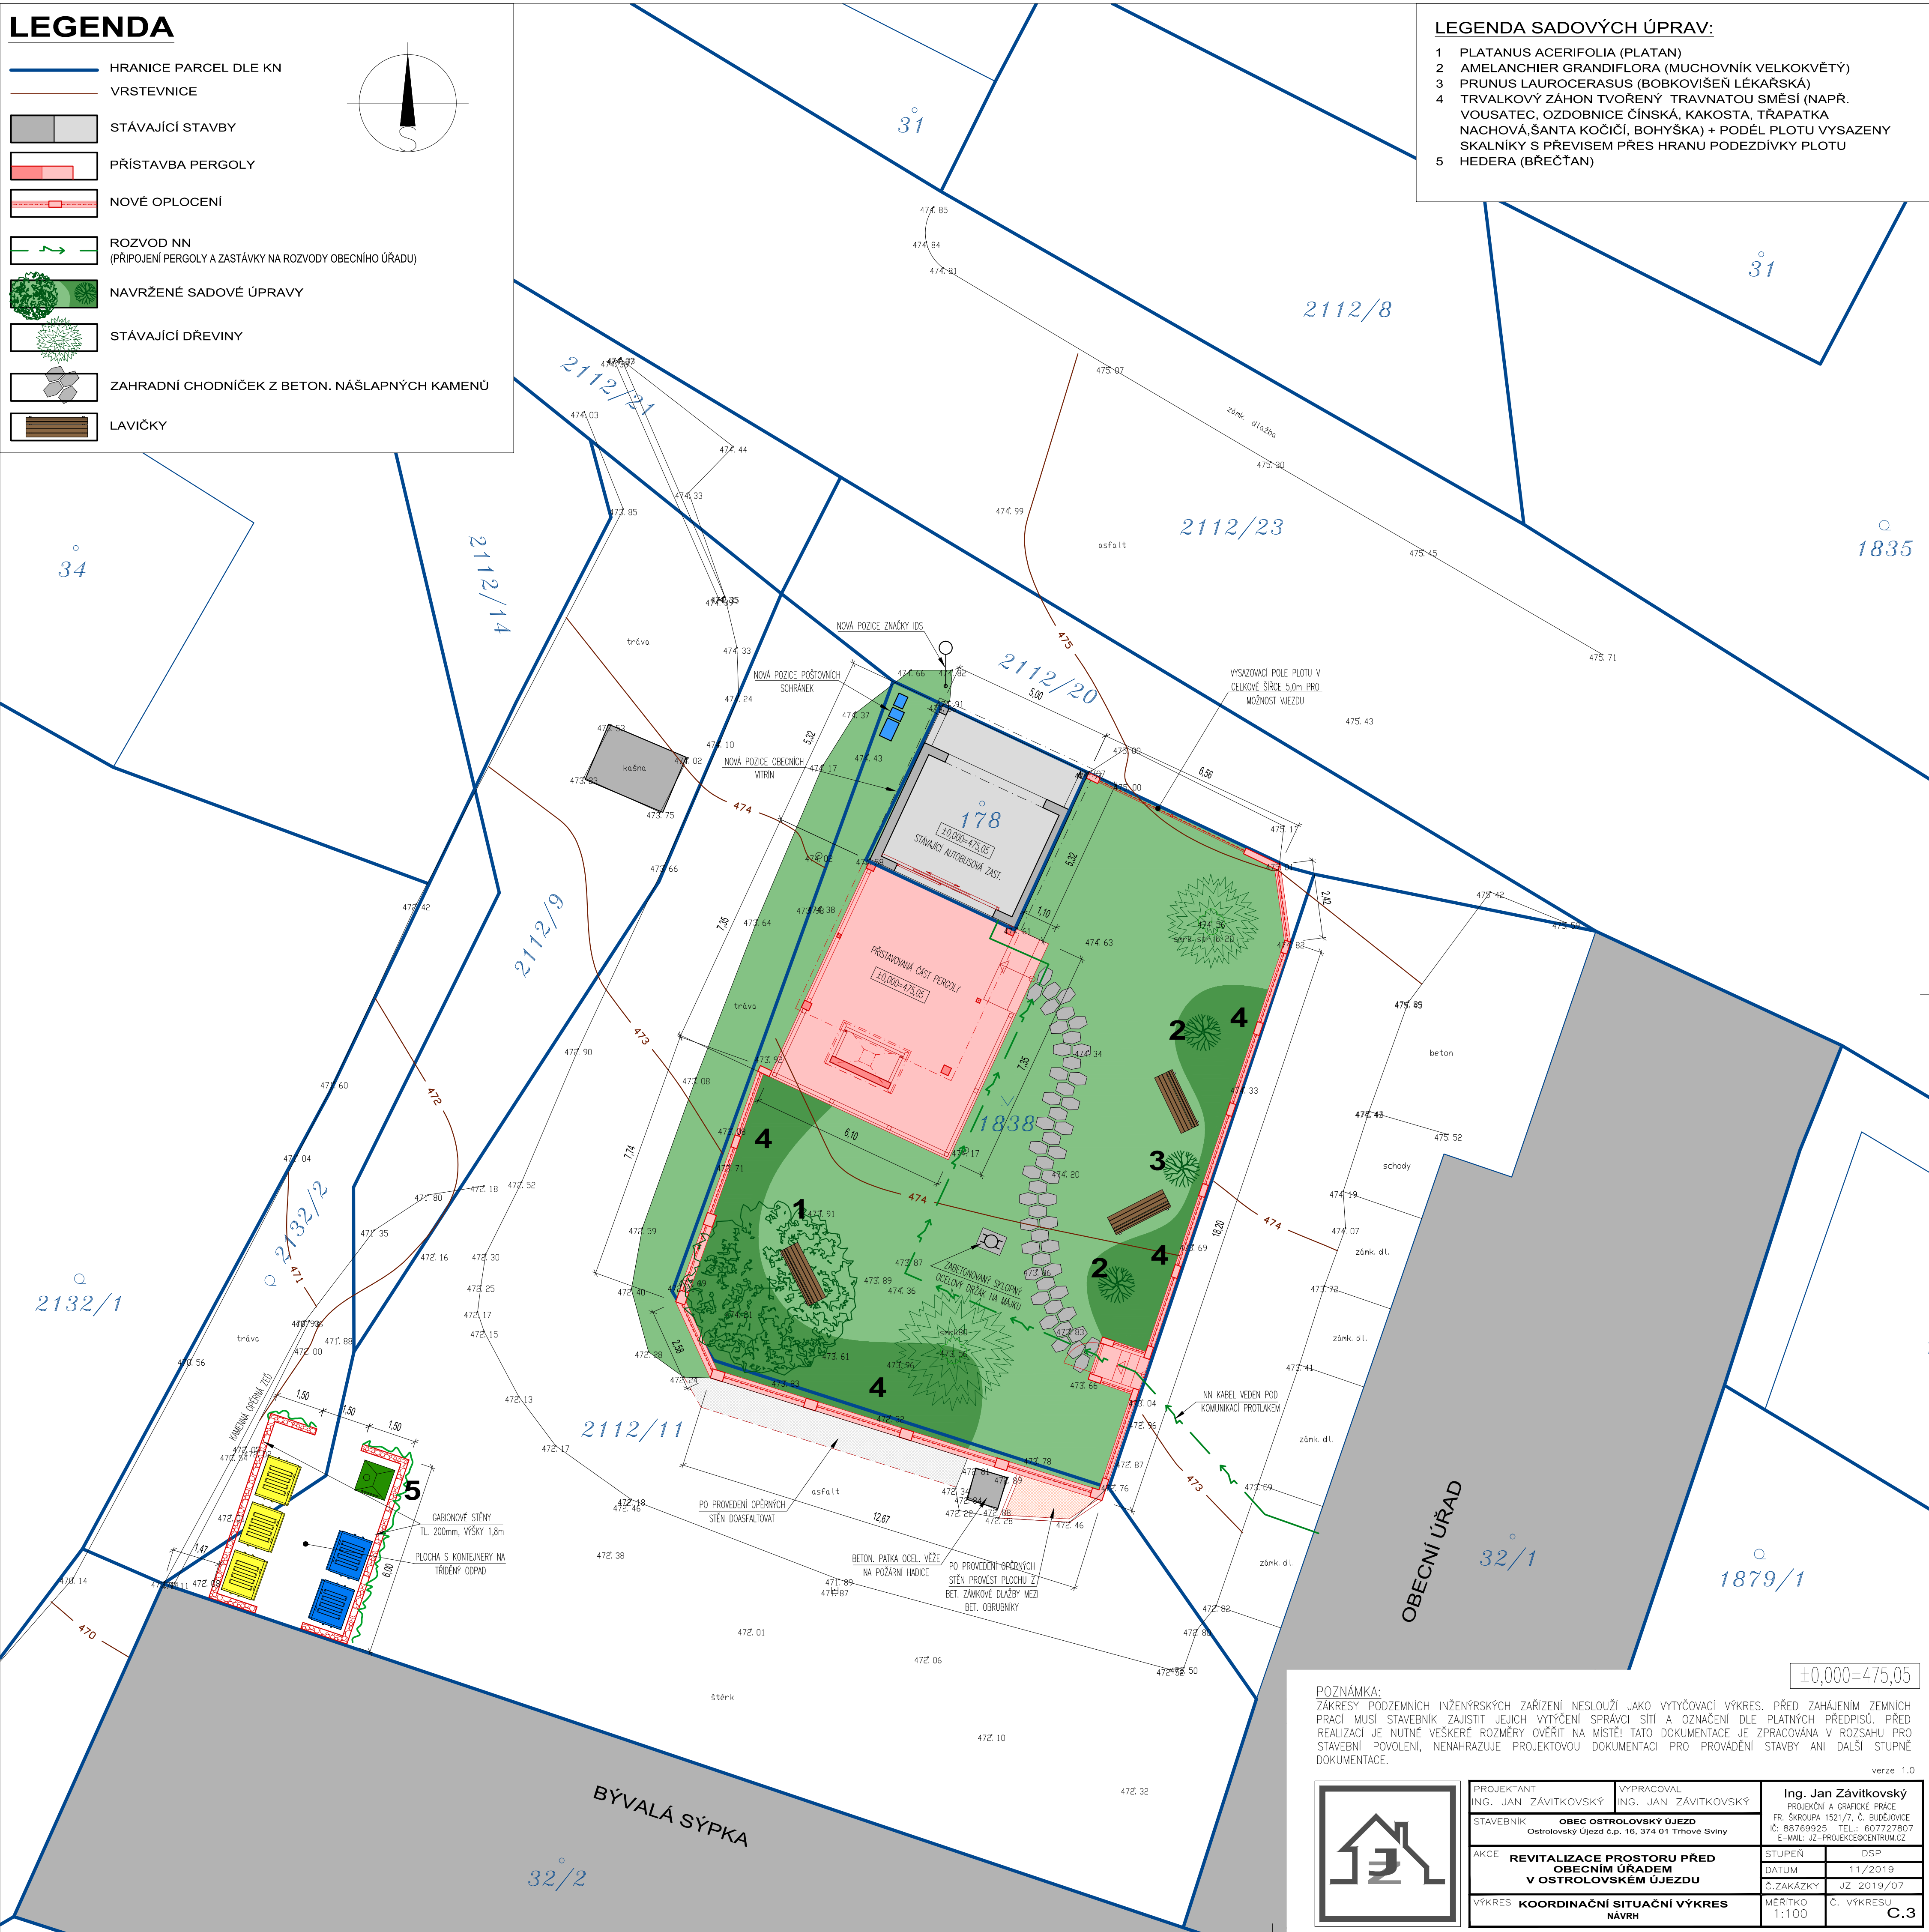

POZNÁMKA:
 ZÁKRESY PODZEMNÍCH INŽENÝRSKÝCH ZAŘÍZENÍ NESLOUŽÍ JAKO VYTÝČOVACÍ VÝKRES. PŘED ZAHÁJENÍM ZEMNÍCH PRACÍ MUSÍ STAVEBNÍK ZAJISTIT JEJICH VYTÝČENÍ SPRÁVCI SÍTÍ A OZNAČENÍ DLE PLATNÝCH PŘEDPISŮ. PŘED REALIZACÍ JE NUTNÉ VEŠKERÉ ROZMĚRY OVĚŘIT NA MÍSTĚ! TATO DOKUMENTACE JE ZPRACOVÁNA V ROZSAHU PRO STAVEBNÍ POVOLENÍ, NENAHRAZUJE PROJEKTOVOU DOKUMENTACI PRO PROVÁDĚNÍ STAVBY ANI DALŠÍ STUPNĚ DOKUMENTACE.

verze 1.0



PROJEKTANT ING. JAN ZÁVITKOVSKÝ	VYPRACOVAL ING. JAN ZÁVITKOVSKÝ	Ing. Jan Závitkovský PROJEKČNÍ A GRAFICKÉ PRÁCE FR. ŠKROUPA 1521/7, Č. BUDĚJOVICE IČ: 88769925 TEL.: 607727807 E-MAIL: JZ-PROJEKCE@CENTRUM.CZ	
STAVEBNÍK OBEC OSTROLOVSKÝ ÚJEZD Ostrolovský Újezd č.p. 16, 374 01 Třnové Sviny	AKCE REVITALIZACE PROSTORU PŘED OBECNÍM ÚŘADEM V OSTROLOVSKÉM ÚJEZDU	STUPEŇ DSP	DSP
		DATUM 11/2019	
		Č.ZAKÁZKY JZ 2019/07	
VÝKRES KOORDINAČNÍ SITUAČNÍ VÝKRES NÁVRH	MĚŘÍTKO 1:100	Č. VÝKRESU C.3	