



OBJÍZDNÁ TRASA

MODERNIZACE SILNICE II/157 a II/155 BOROVDVY

20-04-2022

PŘÍLOHA K ŽÁDOSTI

POLICIE ČESKÉ REPUBLIKY
KRAJSKÉ ŘEDITELSTVÍ POLICIE
JIHOČESKÉHO KRAJE 24
ÚZEMNÍ ODDĚL ČESKÉ BUDĚJOVICE
DOPRAVNÍ INSPEKTORÁT
POŠTOVNÍ PŘÍHRÁDKA 125
371 05 ČESKÉ BUDĚJOVICE

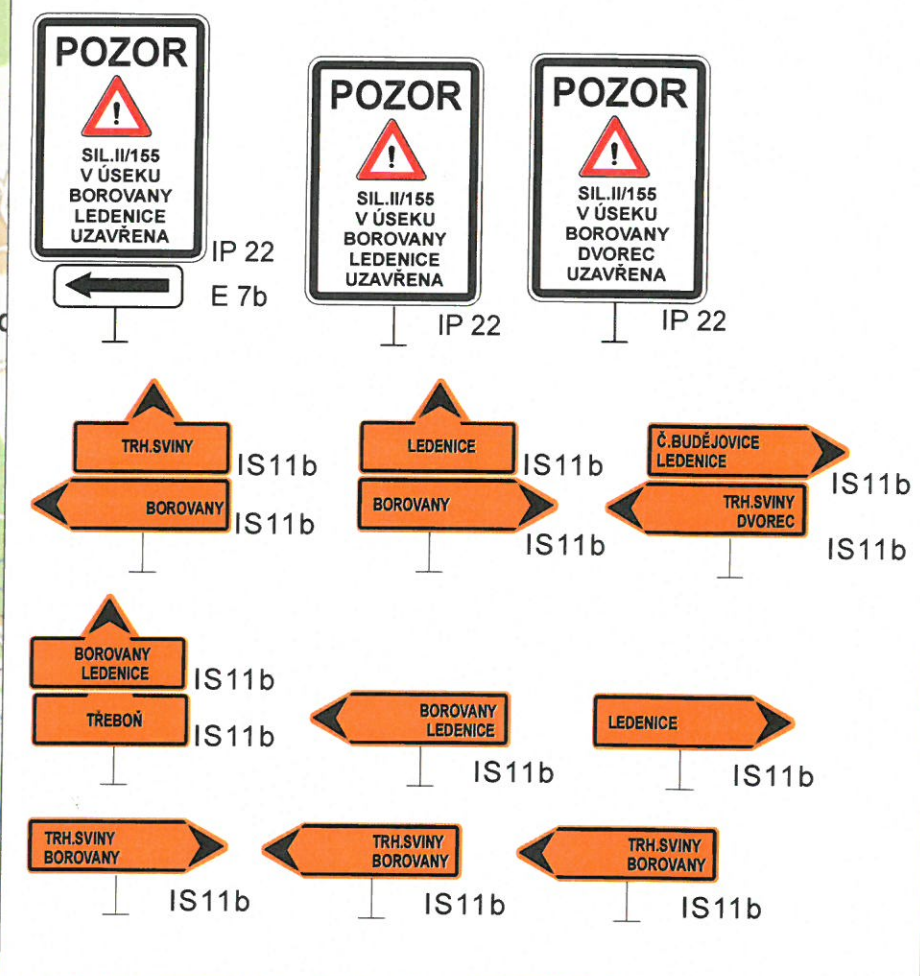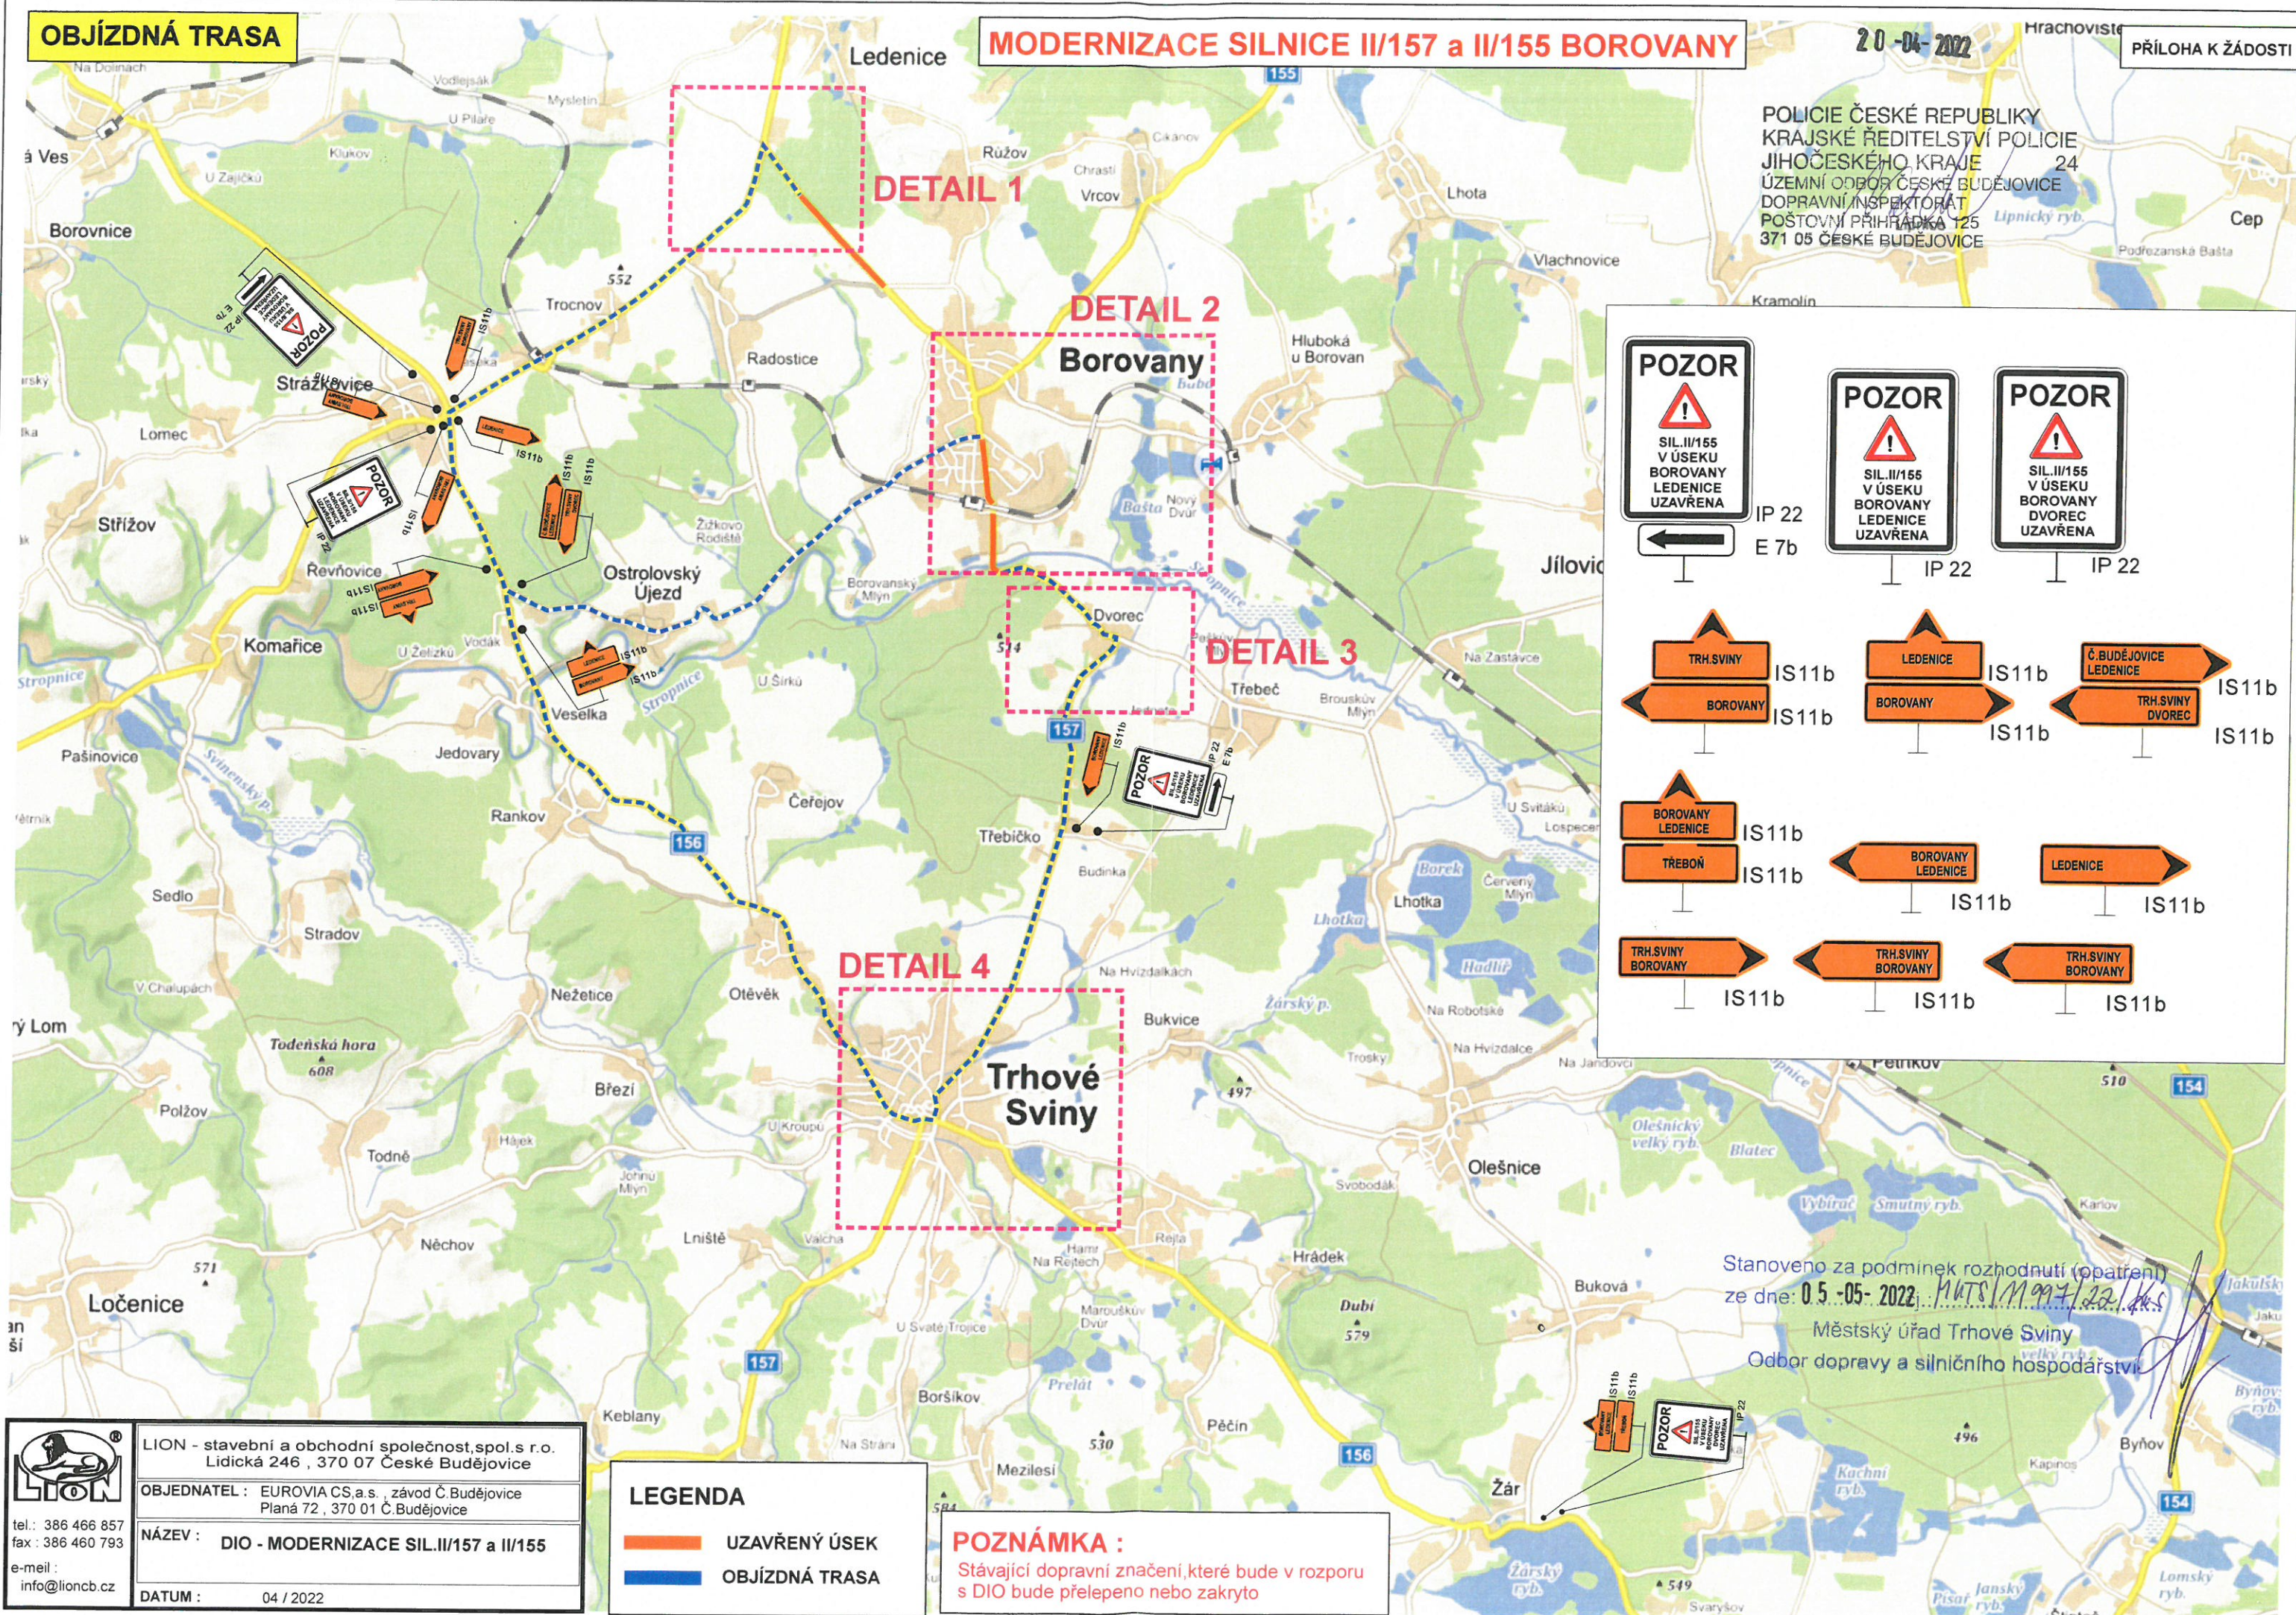


Stanoveno za podmínek rozhodnutí (opatření)
ze dne: 05.-05-2022. M. K. S. / M. 997 / 22 / K. S.
Městský úřad Trhové Sviny
Odbor dopravy a silničního hospodářství

LION - stavební a obchodní společnost, spol. s r.o.
Lidická 246, 370 07 České Budějovice
OBJEDNATEL: EUROVIA CS, a.s., závod Č. Budějovice
Planá 72, 370 01 Č. Budějovice
NÁZEV: DIO - MODERNIZACE SILNICE II/157 a II/155
DATUM: 04 / 2022
tel.: 386 466 857
fax: 386 460 793
e-mail: info@lioncb.cz

LEGENDA
UZAVŘENÝ ÚSEK
OBJÍZDNÁ TRASA

POZNÁMKA:
Stávající dopravní značení, které bude v rozporu s DIO bude přelepeno nebo zakryto

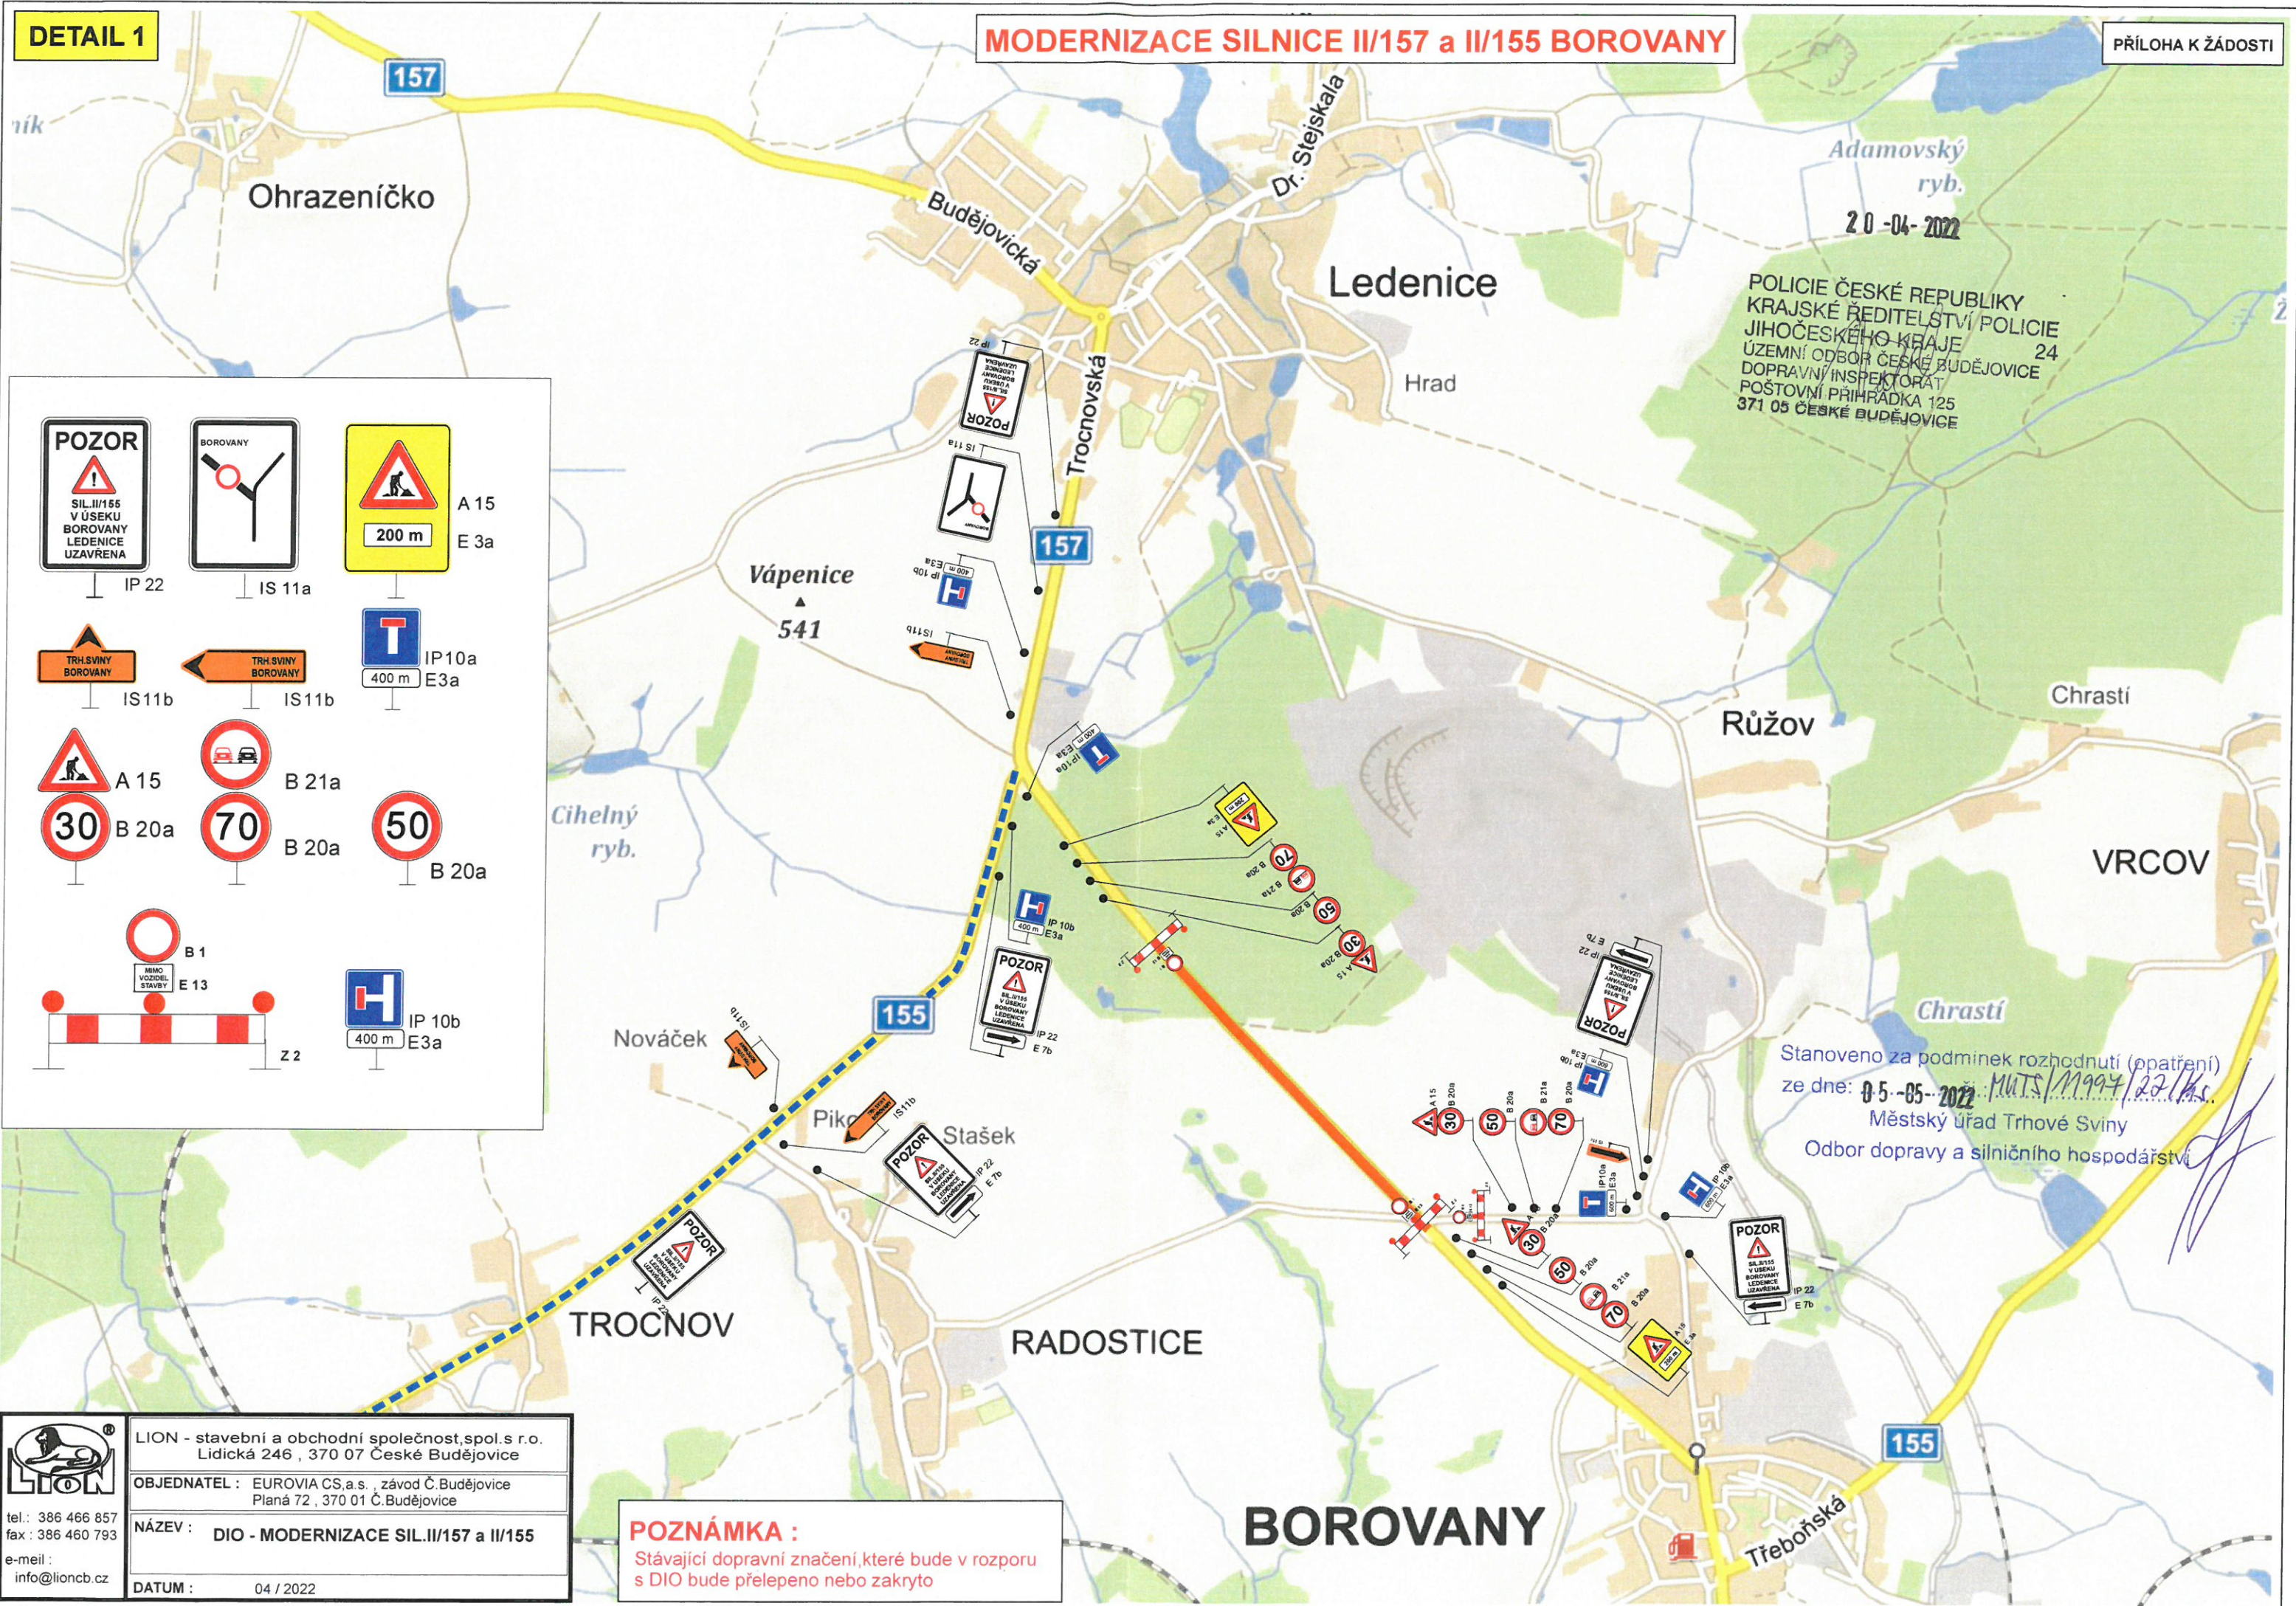

20-04-2022

POLICIE ČESKÉ REPUBLIKY
KRAJSKÉ ŘEDITELSTVÍ POLICIE
JIHOČESKÉHO KRAJE 24
ÚZEMNÍ ODBOR ČESKÉ BUDĚJOVICE
DOPRAVNÍ INSPEKTORÁT
POŠTOVNÍ PŘÍHRÁDKA 125
371 05 ČESKÉ BUDĚJOVICE

Stanoveno za podmínek rozhodnutí (opatření)
ze dne: 05-05-2022: MÚTS/M994/20/1ks
Městský úřad Trhové Sviny
Odbor dopravy a silničního hospodářství

	LION - stavební a obchodní společnost, spol. s r. o. Lidická 246, 370 07 České Budějovice
	OBJEDNATEL: EUROVIA CS, a.s., závod Č. Budějovice Planá 72, 370 01 Č. Budějovice
	NÁZEV: DIO - MODERNIZACE SILNICE II/157 a II/155
	DATUM: 04 / 2022

tel.: 386 466 857
fax: 386 460 793
e-mail: info@lioncb.cz

POZNÁMKA:
Stávající dopravní značení, které bude v rozporu s DIO bude přelepeno nebo zakryto

BOROVSANY

20-04-2022

POLICIE ČESKÉ REPUBLIKY
KRAJSKÉ ŘEDITELSTVÍ POLICIE
JIHOČESKÉHO KRAJE 24
ÚZEMNÍ ODBOR ČESKÉ BUDĚJOVICE
DOPRAVNÍ INSPEKTORÁT
POŠTOVNÍ PŘIHRÁDKA 125
371 05 ČESKÉ BUDĚJOVICE

POZOR
SIL. II/155 V ÚSEKU BORO VANY LEDENICE UZAVŘENA IP 22 E 7b

POZOR
SIL. II/155 V ÚSEKU BORO VANY LEDENICE UZAVŘENA IP 22

Č. BUDĚJOVICE LEDENICE IS11b
TRH. SVINY DVOREC IS11b
TŘEBON' IS11b

A 15
B 20a

Č. BUDĚJOVICE LEDENICE IS11b
TRH. SVINY DVOREC IS11b
Č. BUDĚJOVICE LEDENICE IS11b
Č. BUDĚJOVICE LEDENICE IS11b

IP 10a 700 m E3a
IP 10a 500 m E3a
IP 10b 700 m E3a

B 24b
E 13

POZOR
SIL. II/155 V ÚSEKU BORO VANY DVOREC UZAVŘENA IP 22 E 7b

POZOR
SIL. II/155 V ÚSEKU BORO VANY DVOREC UZAVŘENA IP 22

MIMO VOZIDEL STAVBY C 2f E 13
MIMO VOZIDEL STAVBY B 24a E 13

B 1
E 13


Z 2

LEGENDA

UZAVŘENÝ ÚSEK

OBJÍZDNÁ TRASA

POZNÁMKA :
Stávající dopravní značení, které bude v rozporu s DIO bude přešlepeno nebo zakryto

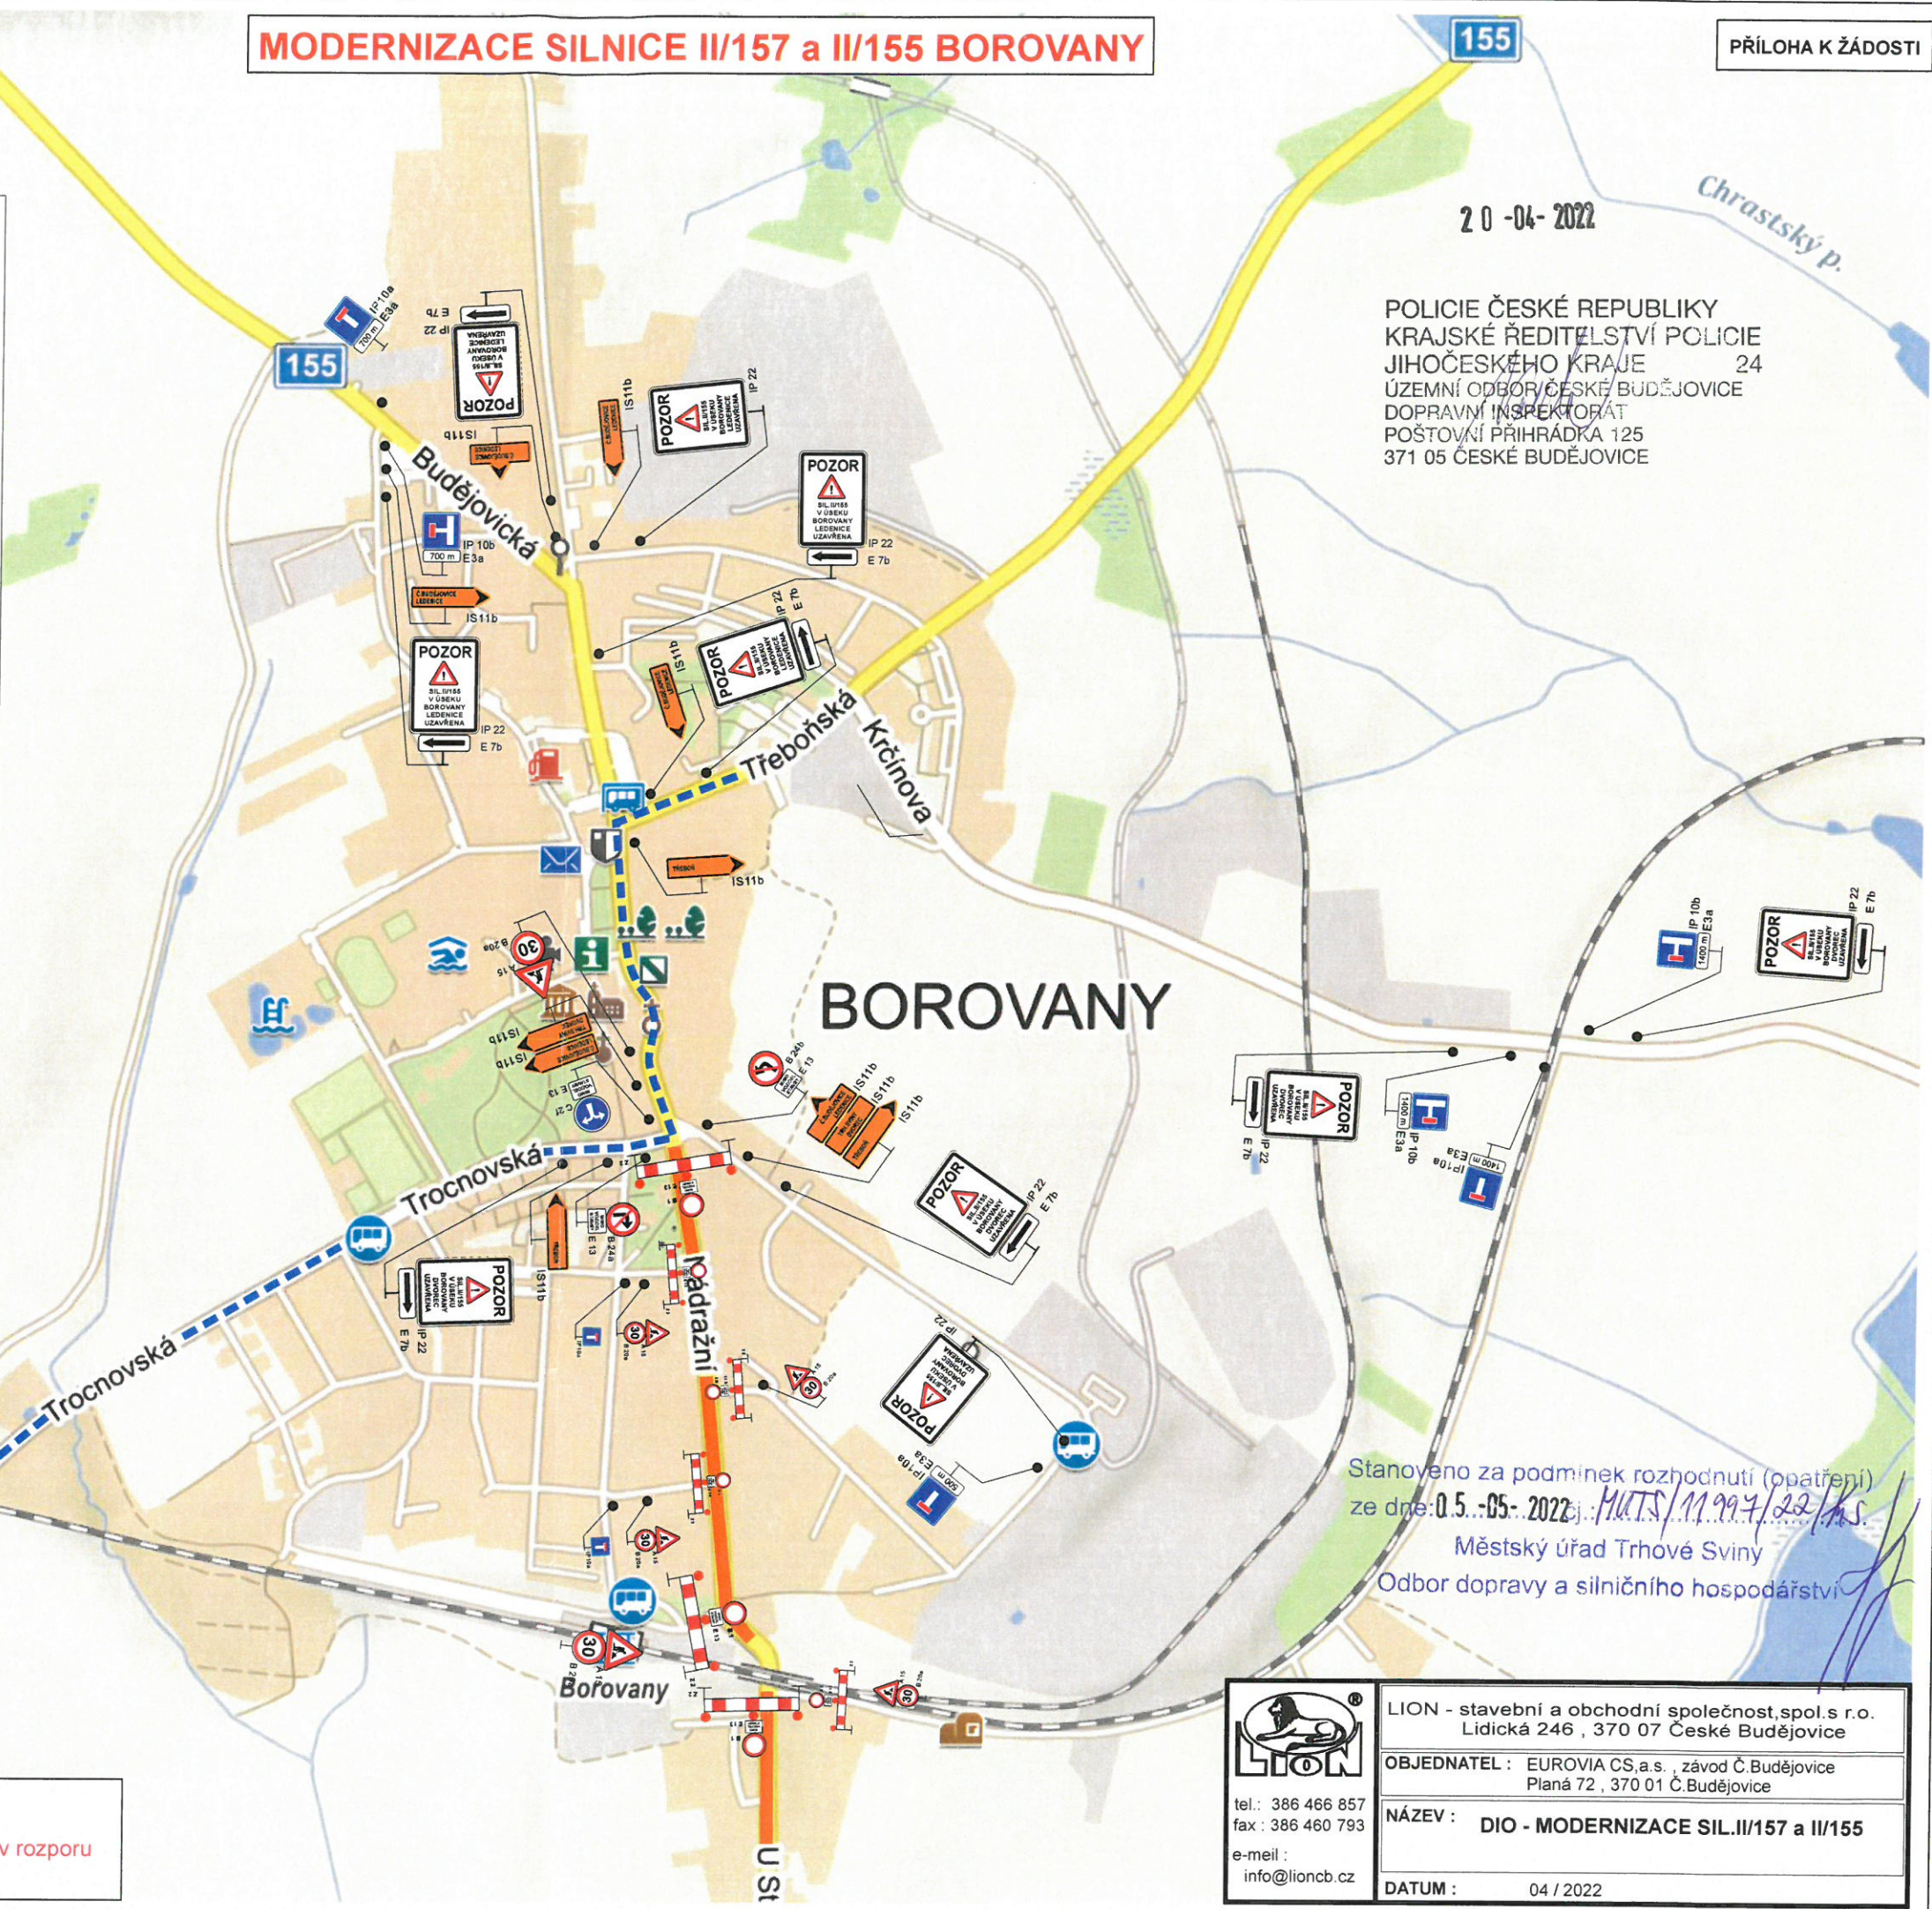

Stanoveno za podmínek rozhodnutí (opatření)
ze dne: 0.5.-05.-2022j.: M.UTS/11.997/22/K.S.
Městský úřad Trhové Sviny
Odbor dopravy a silničního hospodářství

LION - stavební a obchodní společnost, spol. s r.o.
Lidická 246, 370 07 České Budějovice

OBJEDNATEL : EUROVIA CS, a.s., závod Č. Budějovice
Planá 72, 370 01 Č. Budějovice

NÁZEV : DIO - MODERNIZACE SIL. II/157 a II/155


tel.: 386 466 857
fax: 386 460 793
e-mail: info@lioncb.cz

DATUM : 04 / 2022

MODERNIZACE SILNICE II/157 a II/155 BOROVDY

PŘÍLOHA K ŽÁDOSTI

DETAIL 3

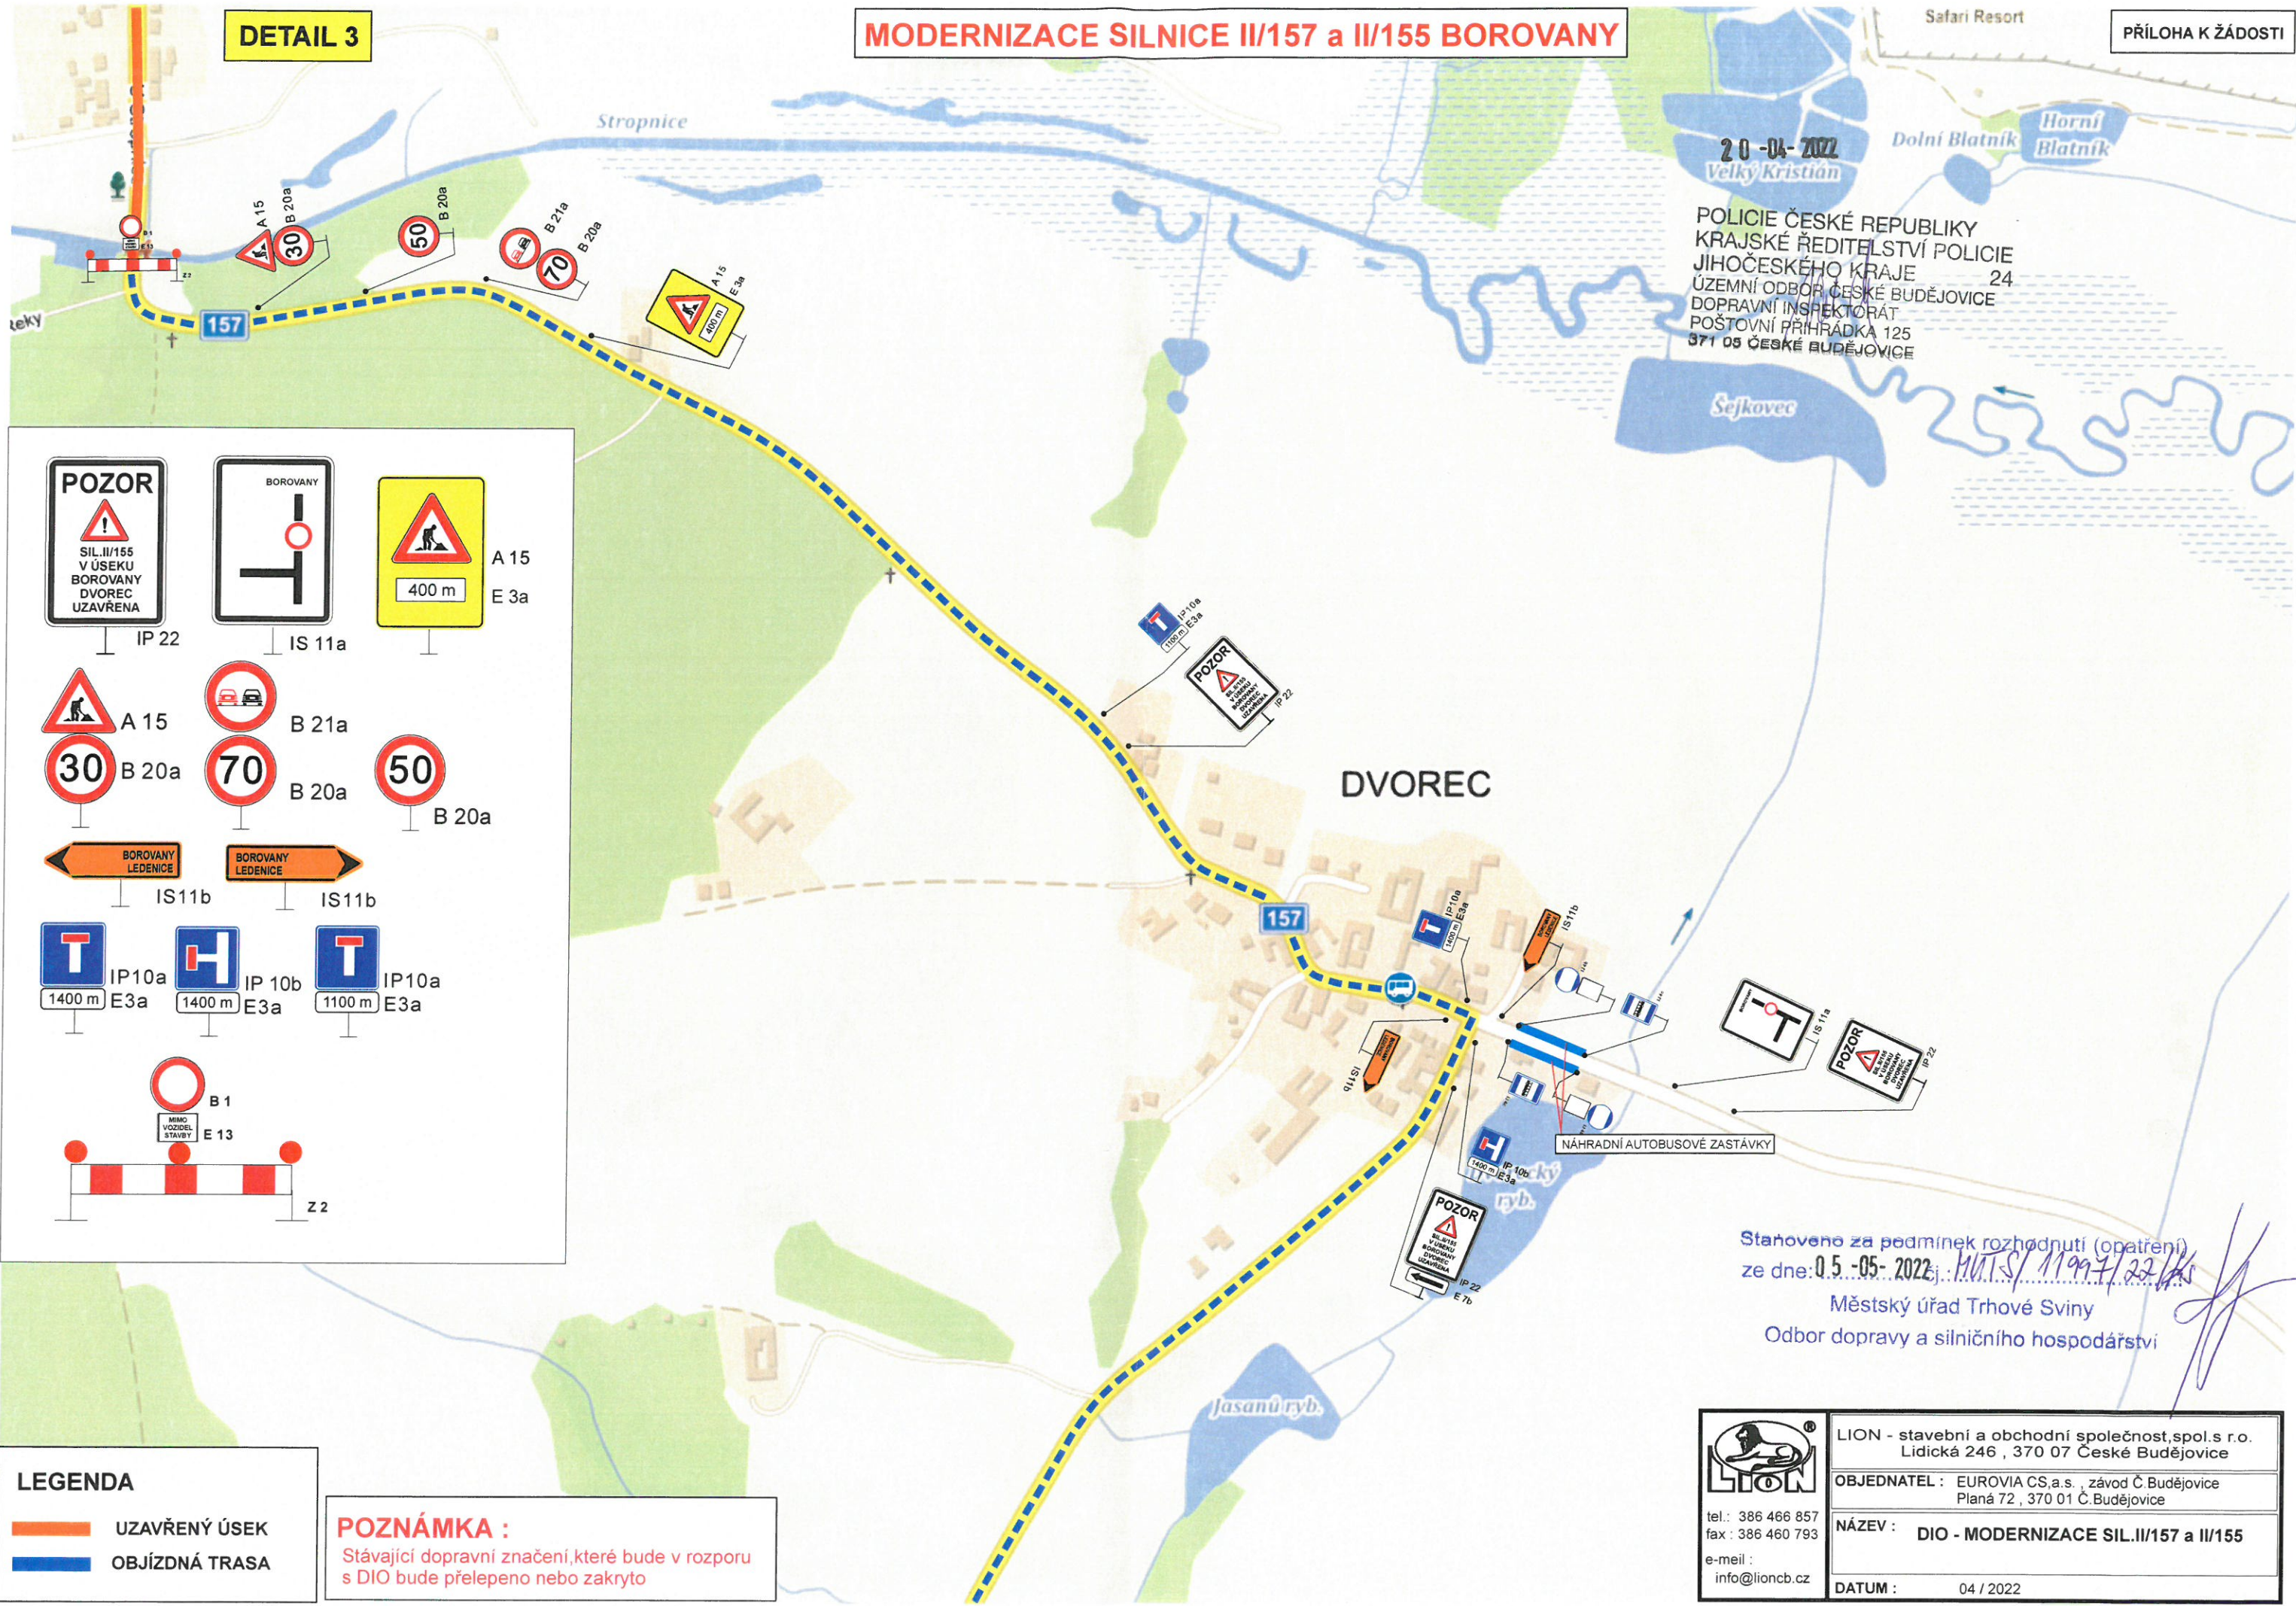

20-04-2022
Velký Kristián
POLICIE ČESKÉ REPUBLIKY
KRAJSKÉ ŘEDITELSTVÍ POLICIE
JIHOČESKÉHO KRAJE 24
ÚZEMNÍ ODBOR ČESKÉ BUDĚJOVICE
DOPRAVNÍ INSPEKTORÁT
POŠTOVNÍ PŘÍHRADKA 125
371 05 ČESKÉ BUDĚJOVICE

POZOR
SIL. II/155
V ÚSEKU
BOROVANY
DVOREC
UZAVŘENA
IP 22

BOROVDY
IS 11a

A 15
E 3a
400 m

A 15
B 21a
B 20a
70
B 20a
50
B 20a

BOROVDY
LEDENICE
IS 11b
BOROVANY
LEDENICE
IS 11b

IP 10a
1400 m
E 3a
IP 10b
1400 m
E 3a
IP 10a
1100 m
E 3a

B 1
E 13
MIMO
VOZIDEL
STAVBY
Z 2

LEGENDA

UZAVŘENÝ ÚSEK

OBJÍZDNÁ TRASA

POZNÁMKA :
Stávající dopravní značení, které bude v rozporu s DIO bude přelepeno nebo zakryto

Stanoveno za podmínek rozhodnutí (opatření)
ze dne: 05.-05-2022; MÚT/S/11997/22/As
Městský úřad Trhové Sviny
Odbor dopravy a silničního hospodářství

LION - stavební a obchodní společnost, spol. s r.o.
Lidická 246, 370 07 České Budějovice

OBJEDNATEL : EUROVIA CS.a.s., závod Č. Budějovice
Planá 72, 370 01 Č. Budějovice

NÁZEV : DIO - MODERNIZACE SIL. II/157 a II/155

tel.: 386 466 857
fax: 386 460 793
e-mail: info@lioncb.cz

DATUM : 04 / 2022

POZOR
SILNICE II/155
V ÚSEKU
BOROVANY
DVOŘEC
UZAVŘENA

IP 22
E 7b


BOROEVANY
LEZENICE
TŘEBOŇ IS 11b

BOROEVANY
LEZENICE IS 11b
TŘEBOŇ IS 11b

20-04-2022

POLICIE ČESKÉ REPUBLIKY
KRAJSKÉ ŘEDITELSTVÍ POLICIE
JIHOČESKÉHO KRAJE 24
ÚZEMNÍ ODEDEL ČESKÉ BUDĚJOVICE
DOPRAVNÍ INSPEKTORÁT
POŠTOVNÍ PŘÍHRADKA 125
371,05 ČESKÉ BUDĚJOVICE

Trhové Sviny

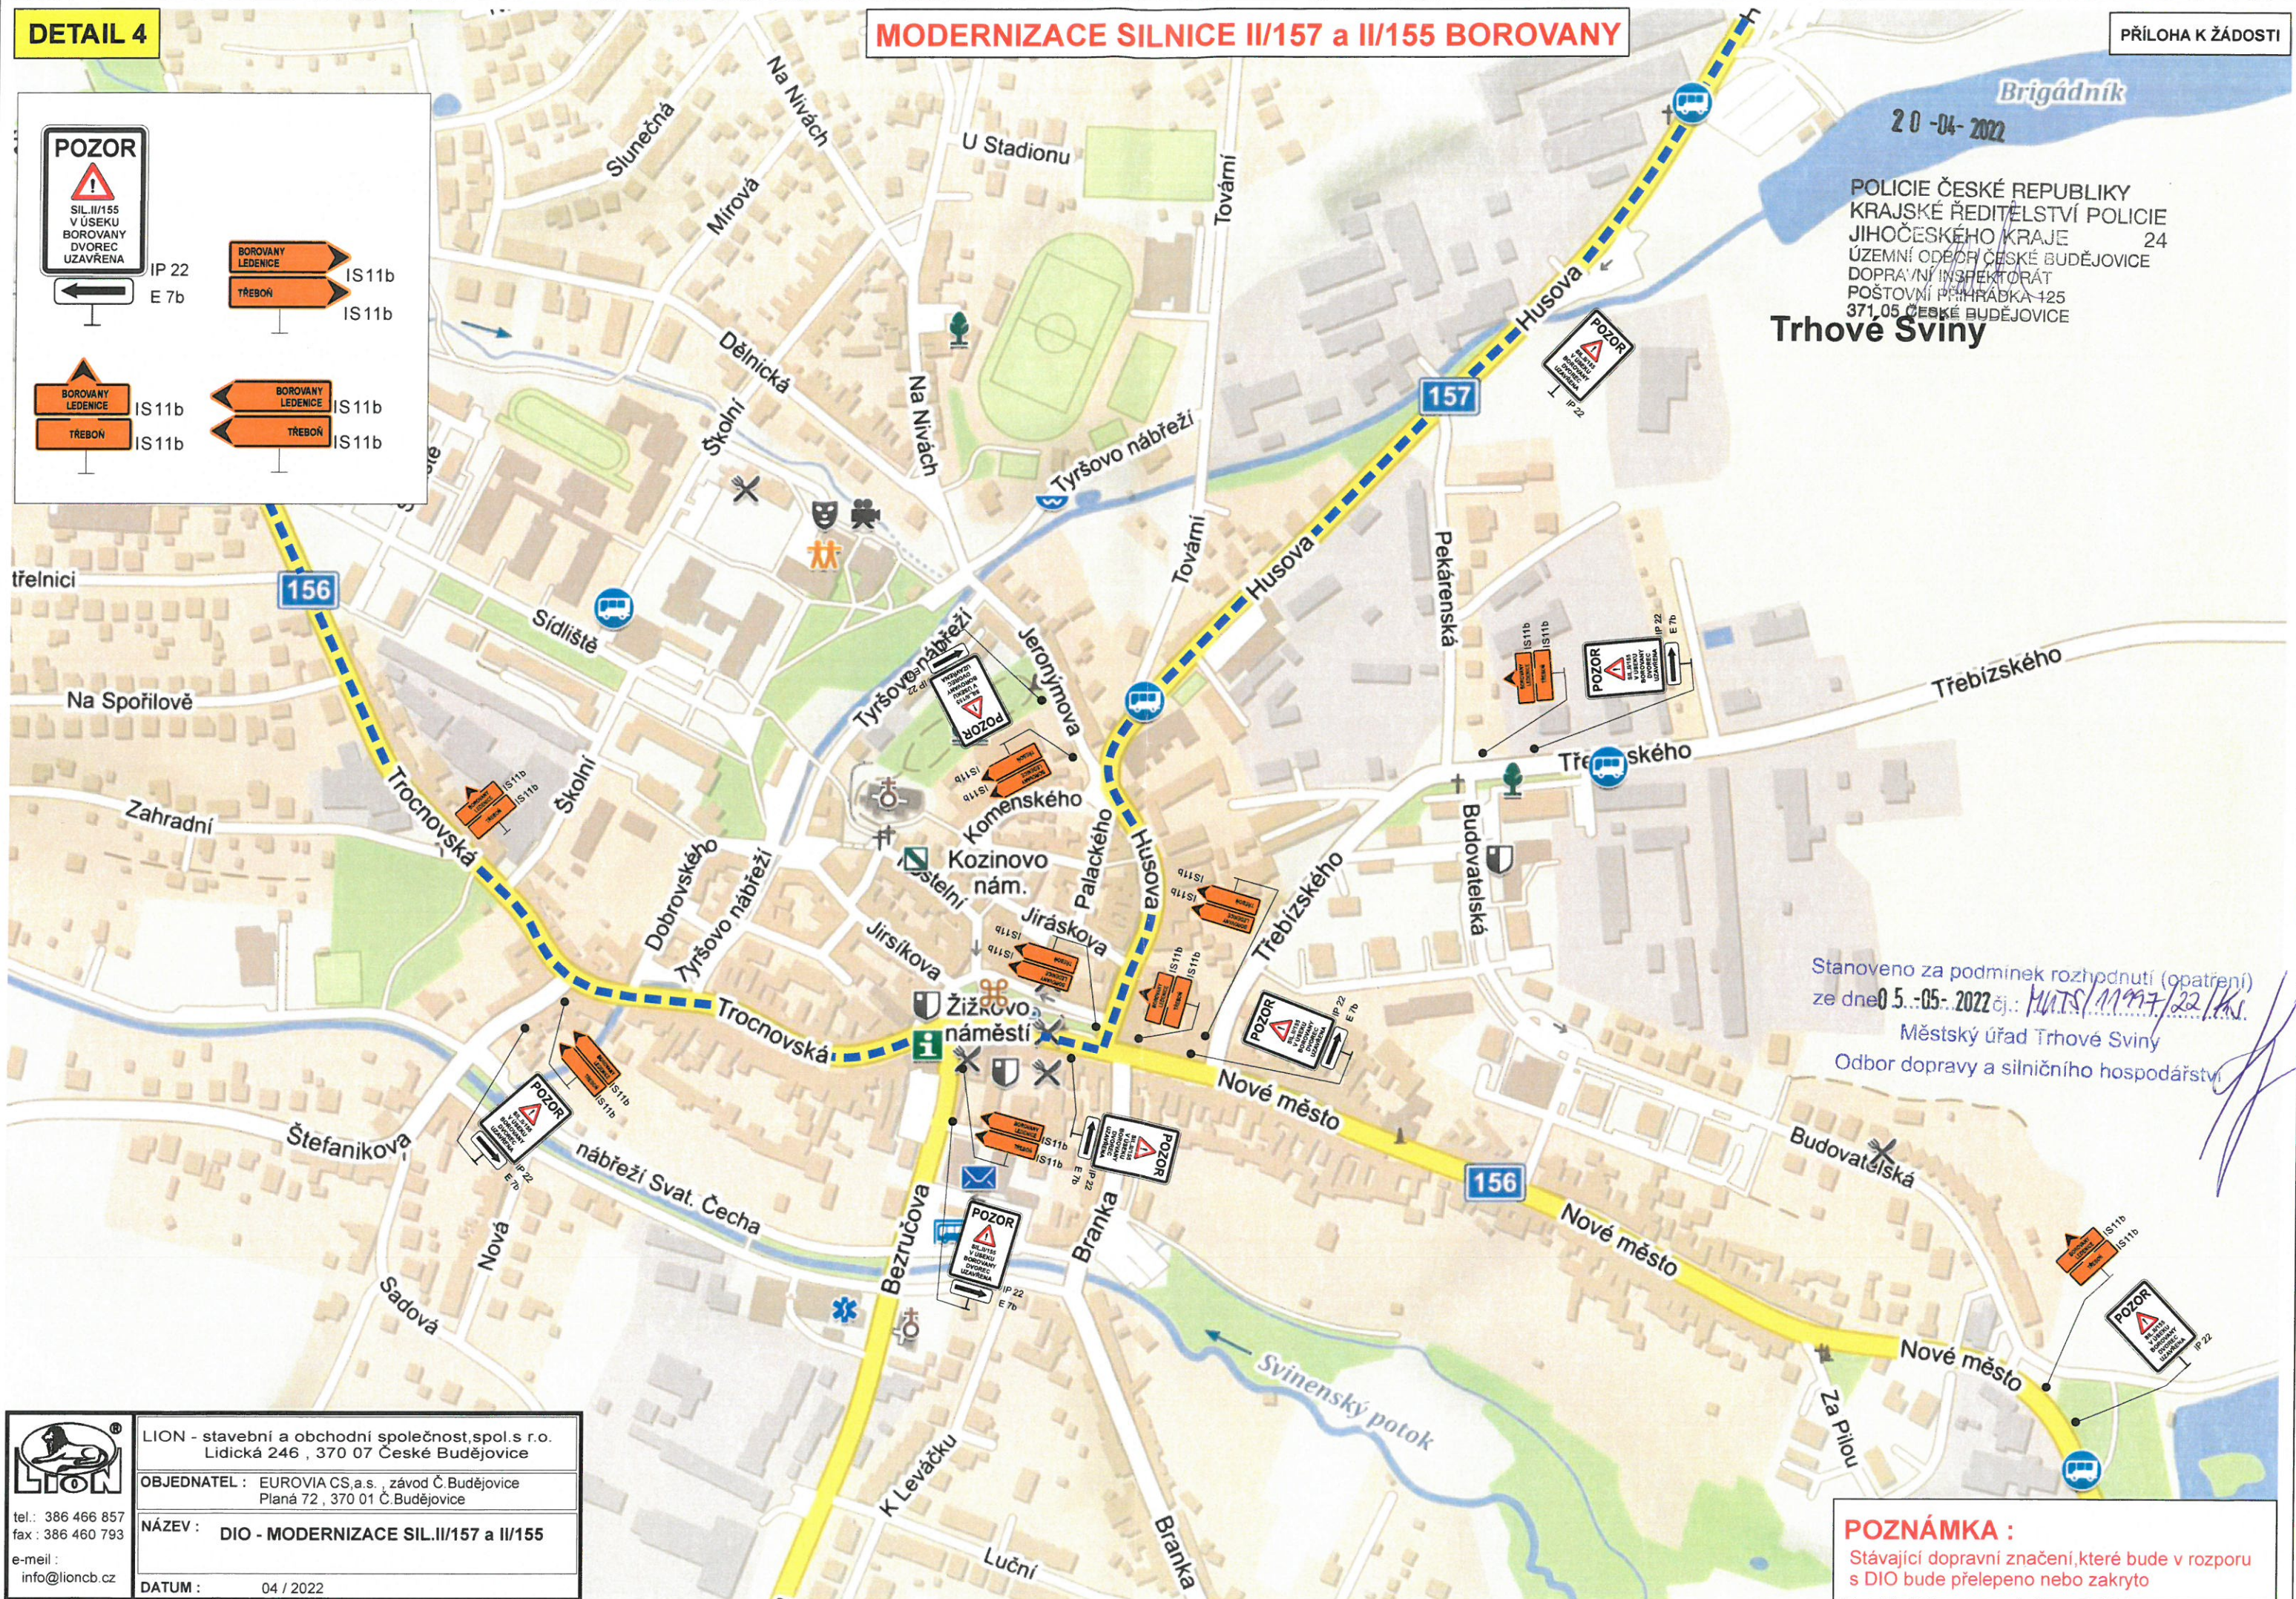

Stanoveno za podmínek rozhodnutí (opatření)
ze dne 05.-05.-2022 č.j.: M/US/1797/22/KJ
Městský úřad Trhové Sviny
Odbor dopravy a silničního hospodářství

LION - stavební a obchodní společnost, spol. s r.o.
Lidická 246, 370 07 České Budějovice

OBJEDNATEL: EUROVIA CS, a.s., závod Č. Budějovice
Planá 72, 370 01 Č. Budějovice

NÁZEV: DIO - MODERNIZACE SILNICE II/157 a II/155

DATUM: 04 / 2022

tel.: 386 466 857
fax: 386 460 793
e-mail: info@lioncb.cz

POZNÁMKA:
Stávající dopravní značení, které bude v rozporu s DIO bude přelepeno nebo zakryto